


84


Vouliers

85

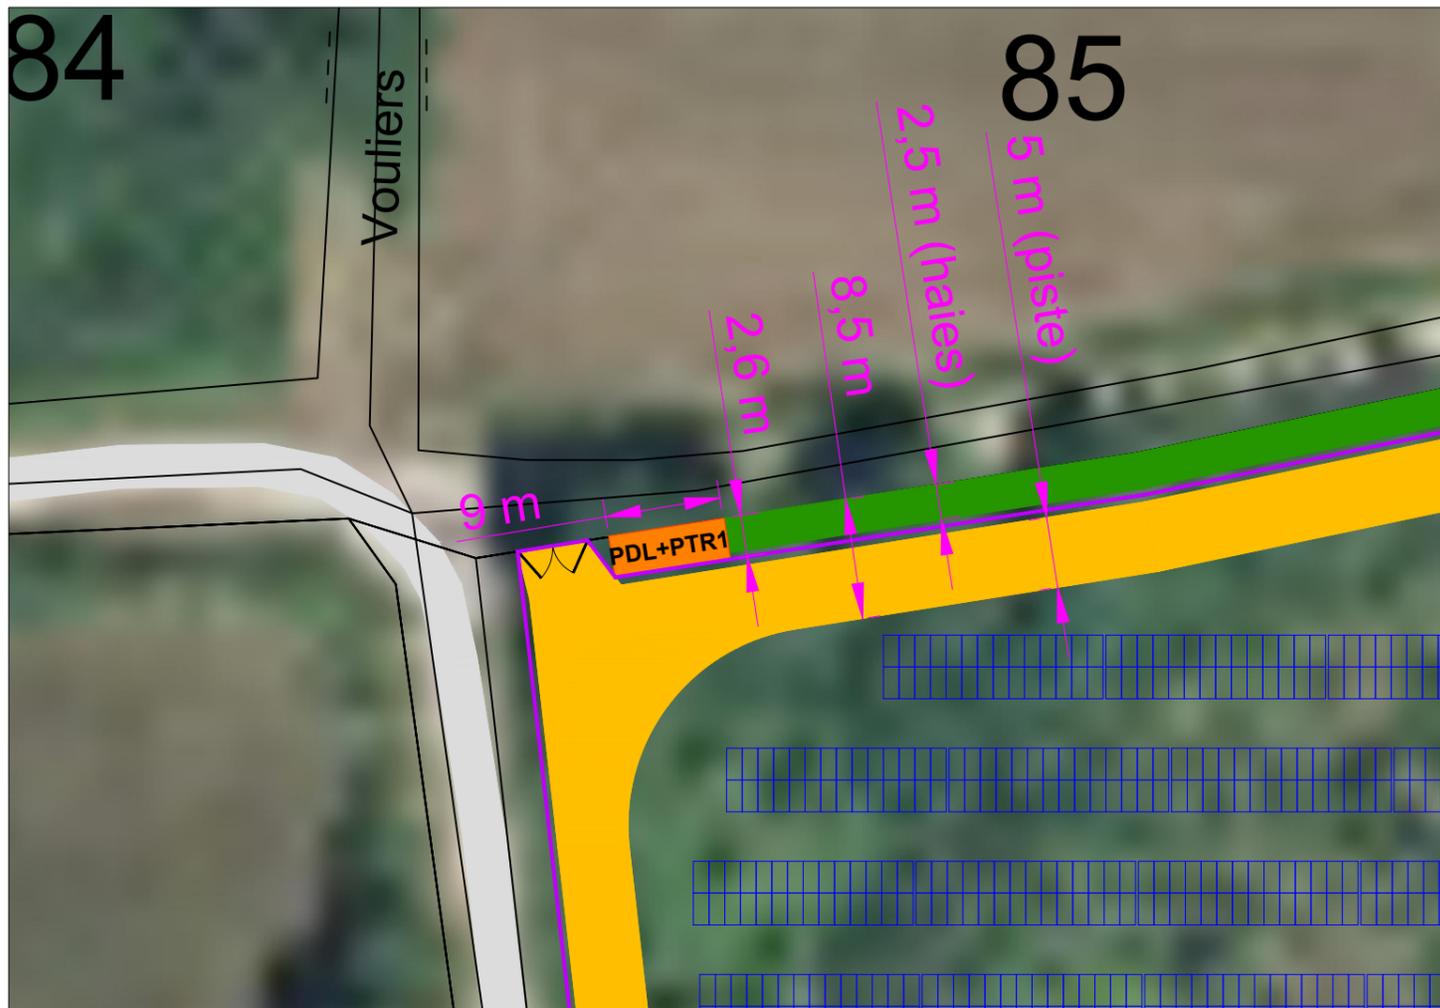


27

Chemin

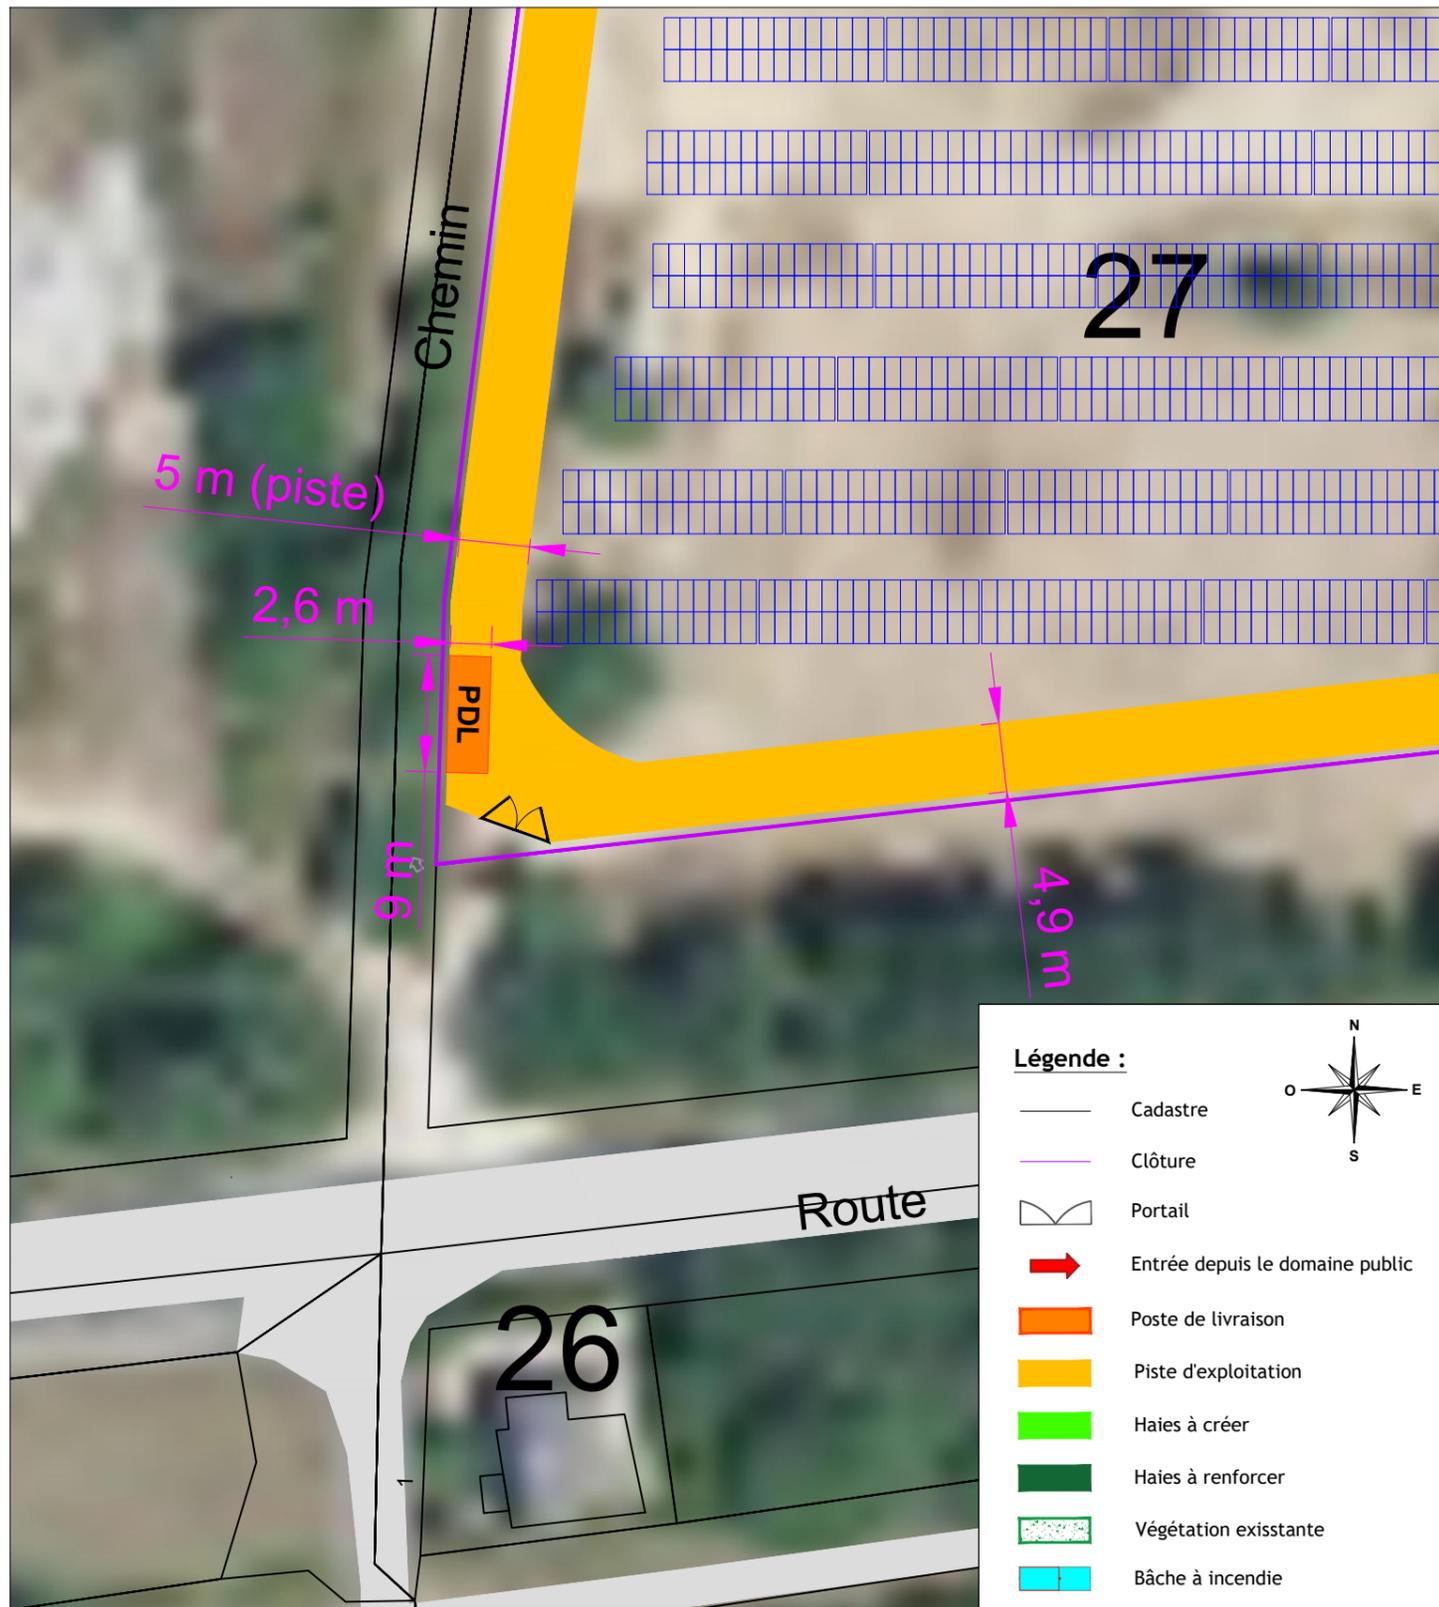

Légende :

- Cadastre
- Clôture
- Portail
- Entrée depuis le domaine public
- Poste de livraison
- Piste d'exploitation
- Haies à créer
- Haies à renforcer
- Végétation existante
- Bâche à incendie

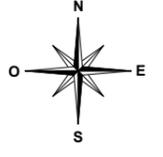

Indice	Modification	Date	Par
D	MEP PC	30/04/21	GWV
C	Modification Implantation	14/04/21	KDA
B	Modification Implantation	29/07/20	KDA
A	Création	08/02/19	GWV

Département : 36 N° PLAN: PC2-MAS-PDL-001

PROJET : **CIRON** G. NOWATZKI ARCHITECTE DPLG  
598 Chemin de la Quarante  
34370 MAREUIL HAÏE  
06.26.01.07.05  
Siret 40075327380070

TITRE : PC2 : Plan de masse des constructions à édifier ou à modifier  
Plan de masse poste de livraison

Format : A3 Echelle : 1/500 Dessiné par : GWV Date : 30/11/2021  
Vérifié par : ARI Date : 30/11/2021



**TotalEnergies**  
Agence Centre Loire  
163 Rue des Sables de Sary  
45770 Saran - France  
Tél. : +33 (0)2 30 32 09 30  
E-mail : contact.saran@totalenergies.com