

Département :
INDRE

Commune :
SAINT-GENOU

Section : AW
Feuille : 000 AW 01

Échelle d'origine : 1/1000
Échelle d'édition : 1/1000

Date d'édition : 10/05/2021
(fuseau horaire de Paris)

Coordonnées en projection : RGF93CC47
©2017 Ministère de l'Action et des
Comptes publics

DIRECTION GÉNÉRALE DES FINANCES PUBLIQUES

EXTRAIT DU PLAN CADASTRAL

*Annexe jointe à la délibération
n° 2021-10 bis - 01 du
20 octobre 2021*


*Le Maire
Roger CHEVRETON*



Le plan visualisé sur cet extrait est géré
par le centre des impôts foncier suivant :
CHATEAUROUX
4 bis rue du 14^{ème} RTA BP 591 36019
36019 CHATEAUROUX CEDEX
tél. 02 54 53 16 89 - fax 02 54 53 16 76
cdf.chateauroux@dgiip.finances.gouv.fr

Cet extrait de plan vous est délivré par :

cadastre.gouv.fr

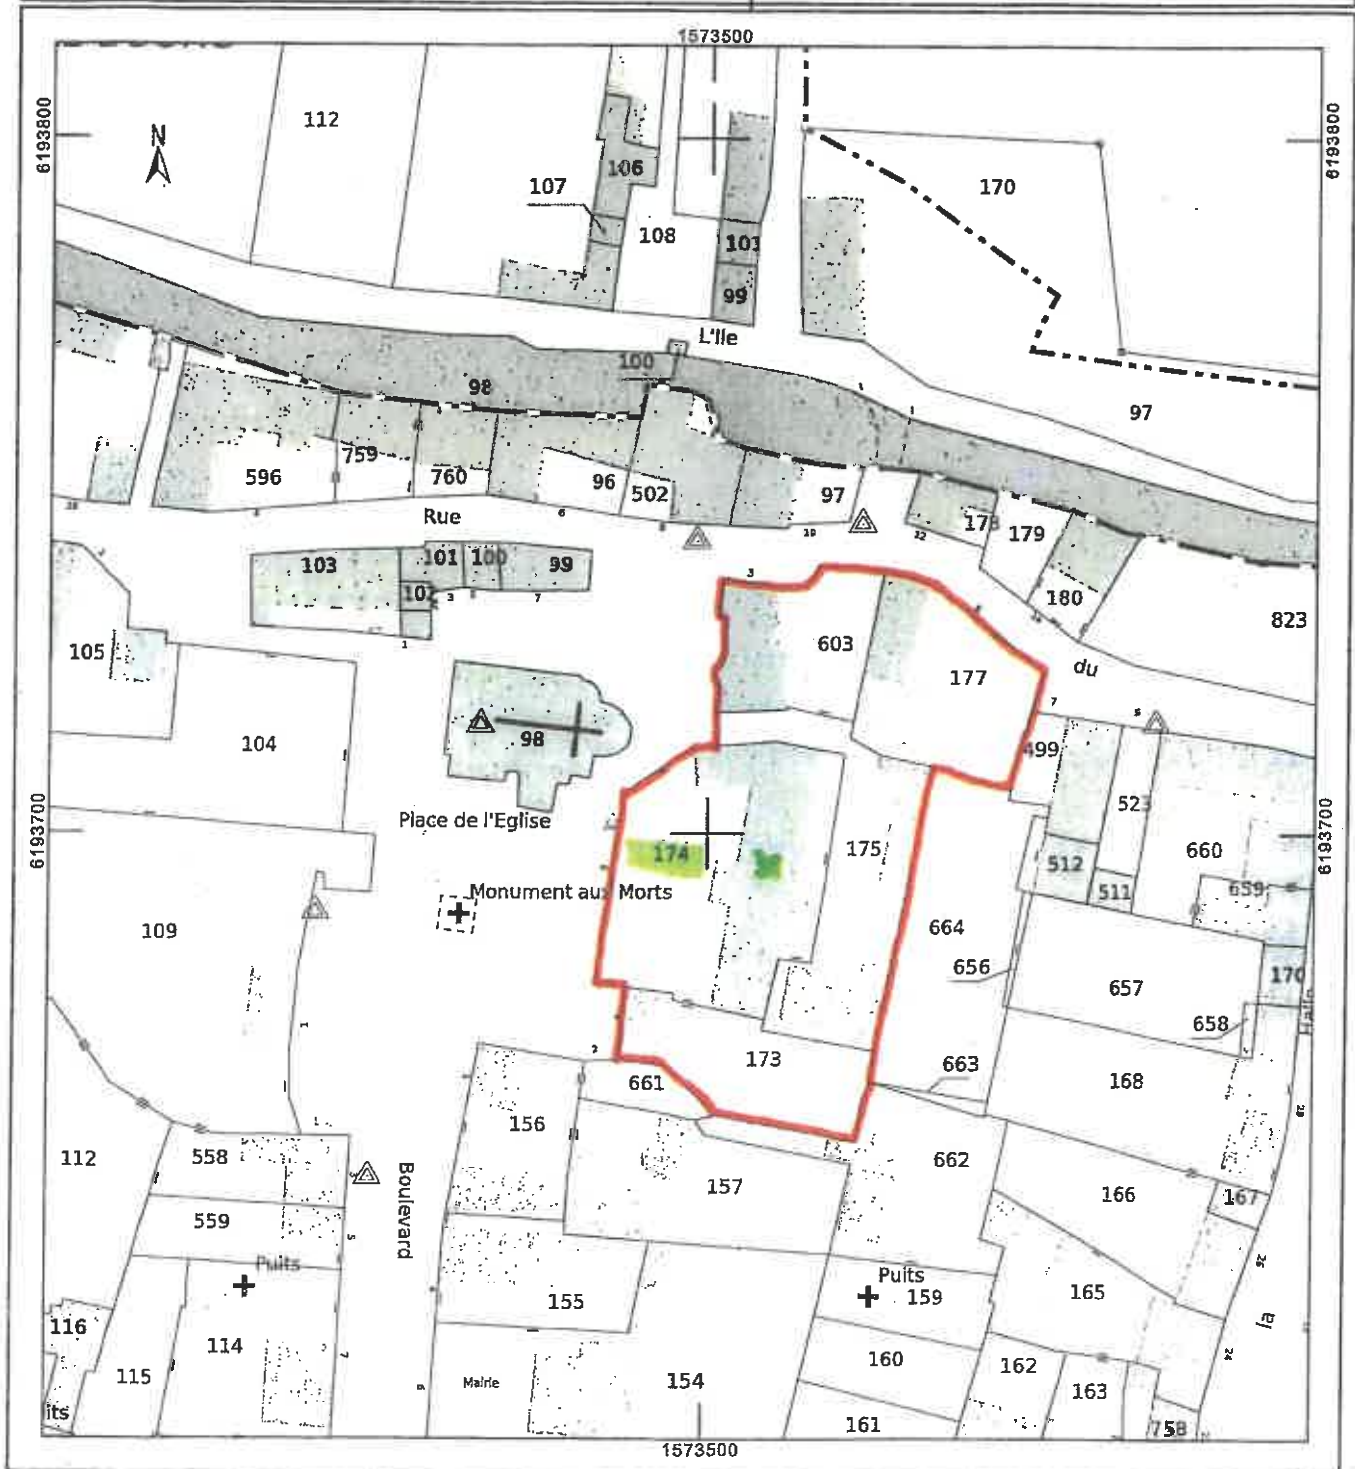

Département :
INDRE

Commune :
VILLENTOIS-FAVEROLLES-EN-BERR

Section : AO
Feuille : 072 AO 01

Échelle d'origine : 1/1000
Échelle d'édition : 1/1500

Date d'édition : 03/05/2021
(fuseau horaire de Paris)

Coordonnées en projection : RGF93CC47
©2017 Ministère de l'Action et des
Comptes publics

DIRECTION GÉNÉRALE DES FINANCES PUBLIQUES

EXTRAIT DU PLAN CADASTRAL

Annexe jointe à la
délibération n° 2021-065 du
21 octobre 2021.

Pole Navis
M. BARILLOR
3^e adjointe

Envoyé en préfecture le 22/10/2021

Reçu en préfecture le 22/10/2021


Affiché le 22/10/2021

ID : 036-200085595-20211021-2021065-DE

36019 CHATEAUX CEDEX
N° 02 54 58 18 88 - fax 02 54 58 18 78
cd.f.chateaux@dghp.finances.gouv.fr

Cet extrait de plan vous est délivré par :

cadastre.gouv.fr

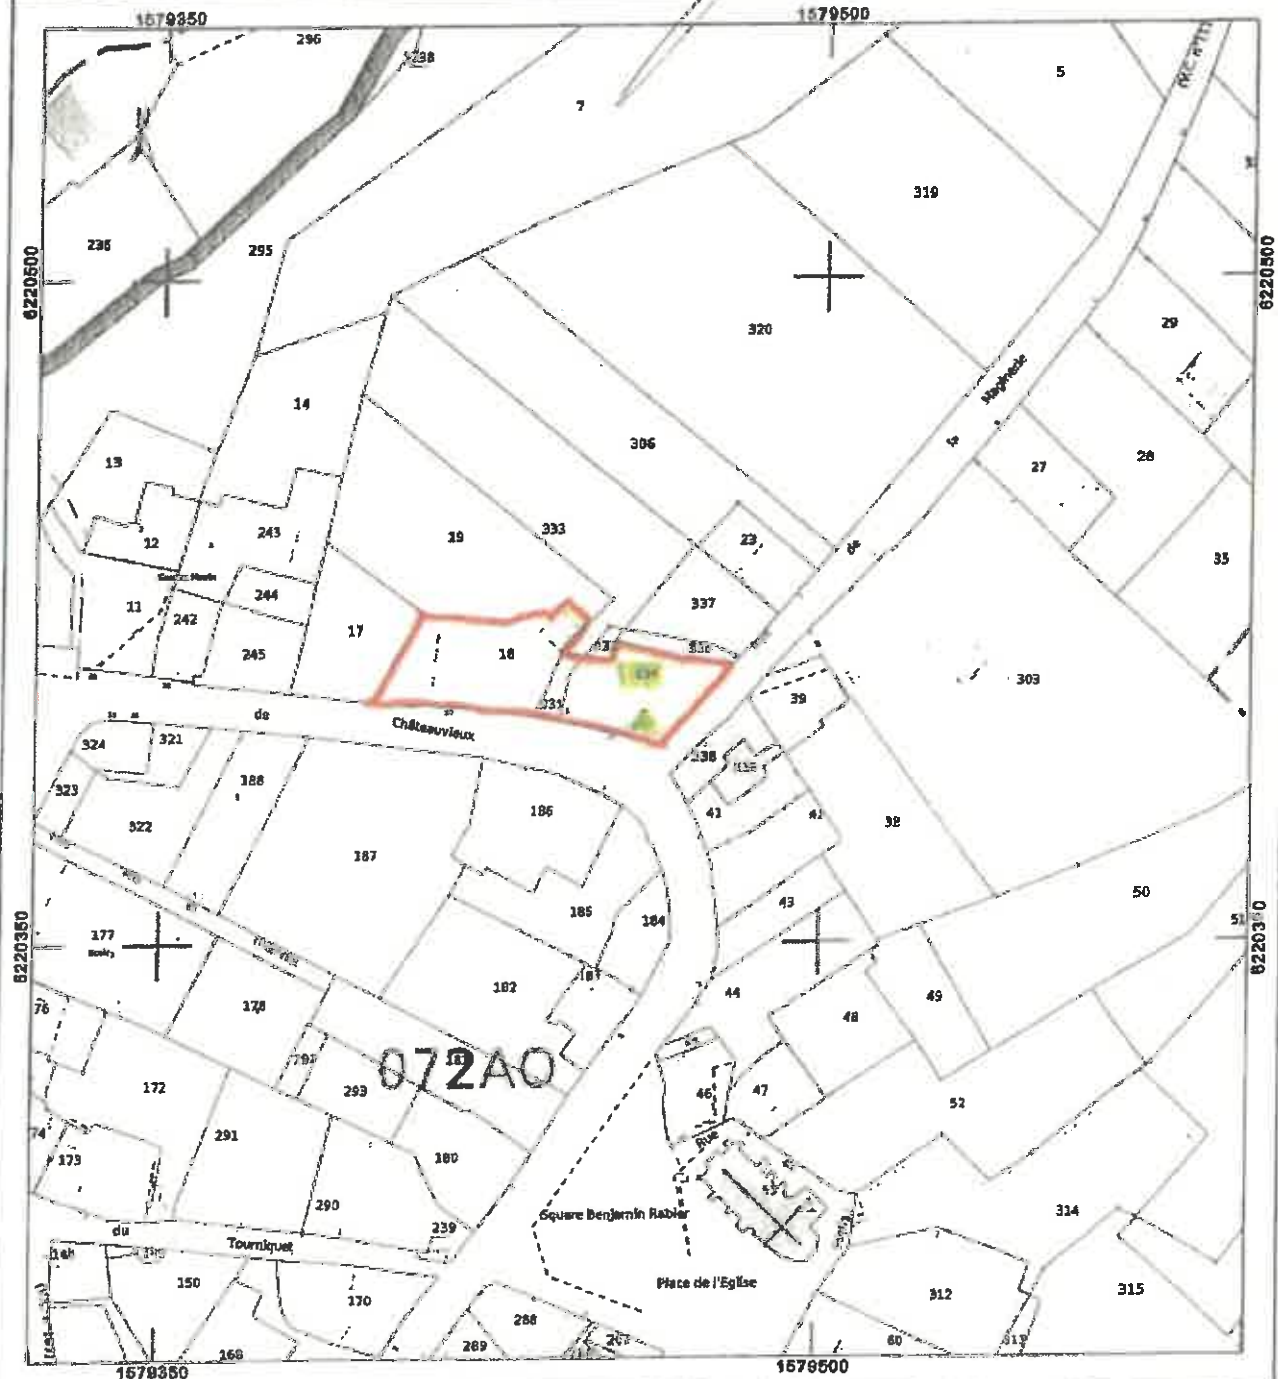

Département :
INDRE

Commune :
PARNAC

Section : ZS
Feuille : 000 ZS 01

Échelle d'origine : 1/2000
Échelle d'édition : 1/2000

Date d'édition : 10/05/2021
(fuseau horaire de Paris)

Coordonnées en projection : RGF93CC47
©2017 Ministère de l'Action et des
Comptes publics

DIRECTION GÉNÉRALE DES FINANCES PUBLIQUES

EXTRAIT DU PLAN CADASTRAL

Accusé de réception - Ministère de l'intérieur

036-213601503-20211105-DCM2021110510-DE


Accusé certifié exécutoire

Réception par le préfet : 09/11/2021

Le plan visualisé sur cet extrait est géré
par le centre des impôts foncier suivant :
CHATEAUROUX
4 bis rue du 14ème RTA BP 501 36019
36019 CHATEAUROUX CEDEX
tél. 02 54 53 16 89 - fax 02 54 53 16 76
cdff.chateauroux@dgfiip.finances.gouv.fr

Cet extrait de plan vous est délivré par :

cadastre.gouv.fr

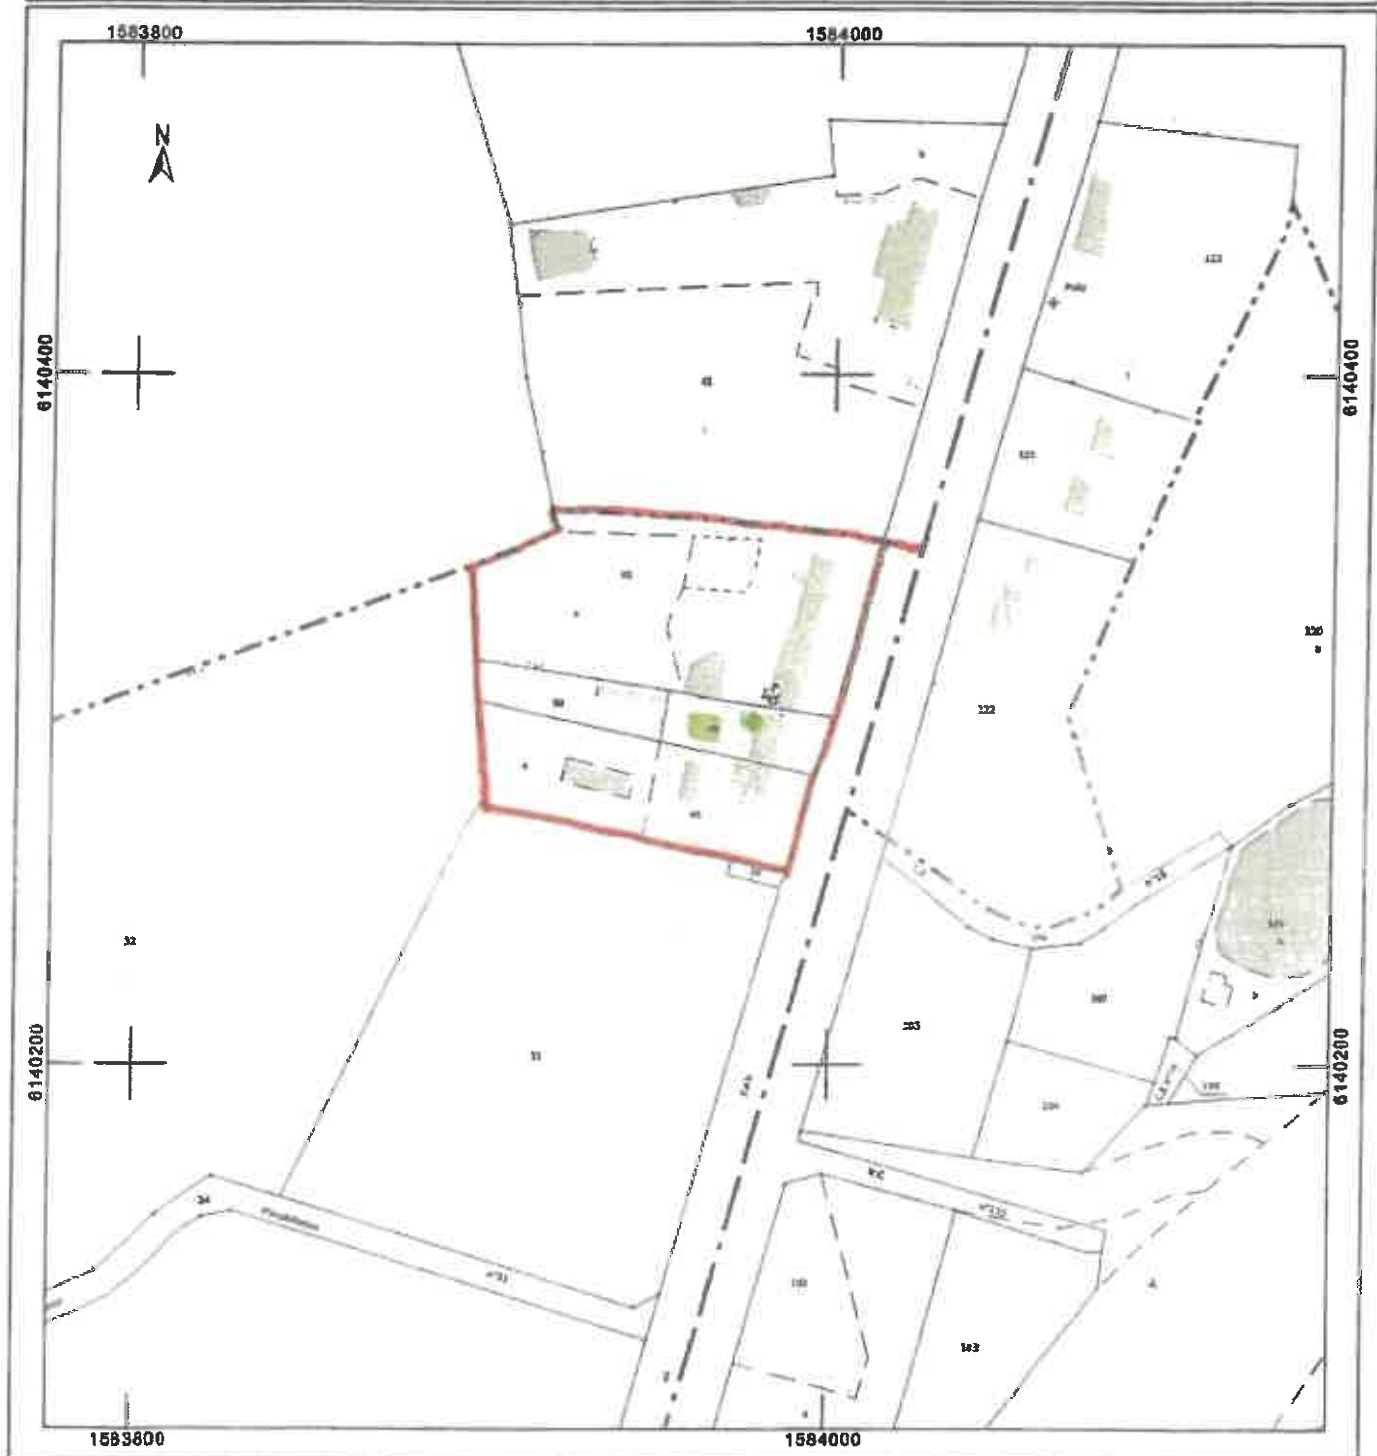



Département :
INDRE

Commune :
BAGNELUX

Section : AK
Feuille : 000 AK 01

Échelle d'origine : 1/2000
Échelle d'édition : 1/2000

Date d'édition : 07/05/2021
(fuseau horaire de Paris)

Coordonnées en projection : RGF83CC47
©2017 Ministère de l'Action et des
Comptes publics


DIRECTION GÉNÉRALE DES FINANCES PUBLIQUES

EXTRAIT DU PLAN CADASTRAL

Le plan cadastral en vigueur est géré par le service des impôts foncier suivant :
CHATEAURoux
4 bis rue du 14ème RTA BP 591 36019
36019 CHATEAURoux CEDEX
tél. 02 54 53 18 89 -fax 02 54 53 18 78
cdf.chateauroux@dgfip.finances.gouv.fr

Cet extrait de plan vous est délivré par :

cadastre.gouv.fr

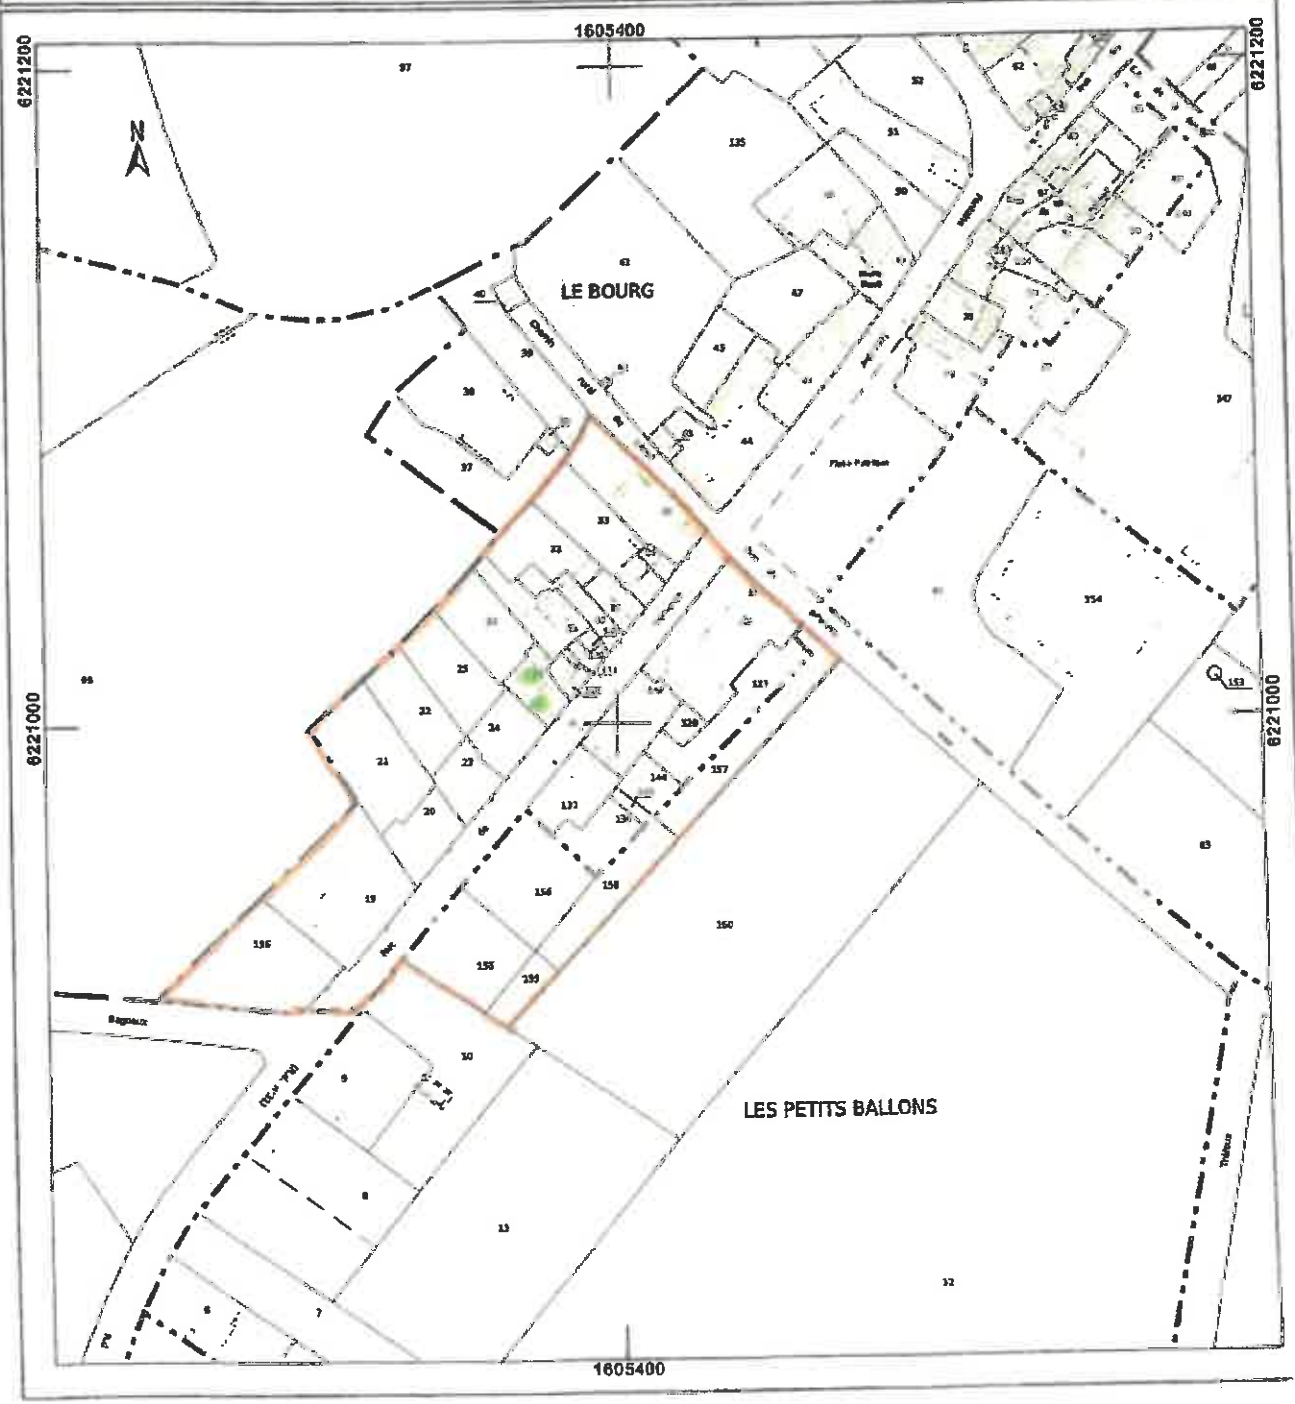

Département :
INDRE

Commune :
CHAZELET

Section : A
Feuille : 000 A 06

Échelle d'origine : 1/1250
Échelle d'édition : 1/1250

Date d'édition : 07/05/2021
(fuseau horaire de Paris)

Coordonnées en projection : RGF93CC47
©2017 Ministère de l'Action et des
Comptes publics

DIRECTION GÉNÉRALE DES FINANCES PUBLIQUES

EXTRAIT DU PLAN CADASTRAL

*Annexe à la délibération n° 2021-
54-16-M du 19.M.2021*




Le Maire,
Dominique DELAIGUE

Le plan visualisé sur cet extrait est géré
par le centre des impôts foncier suivant :
CHATEAUX
4 bis rue du 14ème RTA BP 581 38019
38019 CHATEAUX CEDEX
tél. 02 54 53 16 88 -fax 02 54 53 16 76
cdif.chateaux@dgif.finances.gouv.fr

Cet extrait de plan vous est délivré par :

cadastre.gouv.fr

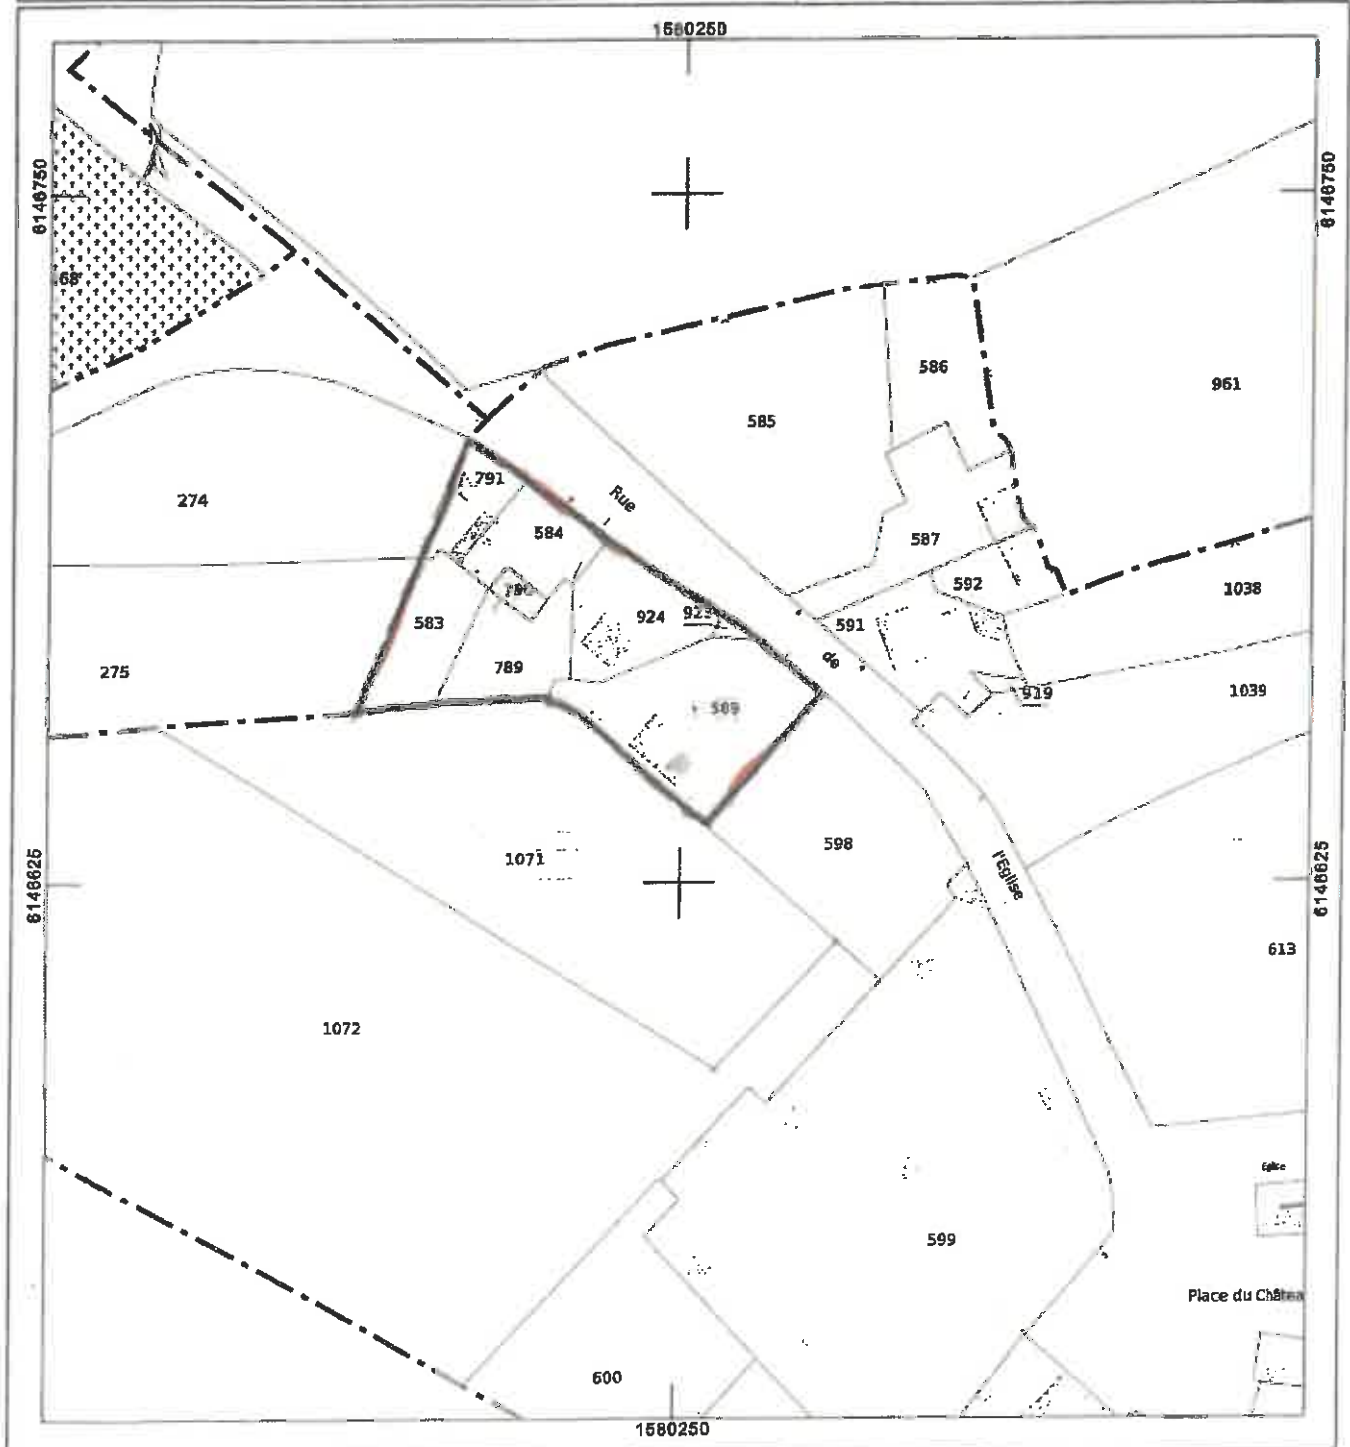

Envoyé en préfecture le 24/11/2021

Reçu en préfecture le 24/11/2021

Affiché le

SLO

ID : 036-213600463-20211122-2021148-DE

Département :
INDRE

Commune :
LA CHATRE

Section : AX
Feuille : 000 AX 01

Échelle d'origine : 1/1000
Échelle d'édition : 1/2000

Date d'édition : 20/07/2021
(fuseau horaire de Paris)

Coordonnées en projection : RGF93CC47
©2017 Ministère de l'Action et des
Comptes publics


DIRECTION GÉNÉRALE DES FINANCES PUBLIQUES

EXTRAIT DU PLAN CADASTRAL


CHATEAUROUX
4 bis rue du 14ème RTA BP 591 38019
38019 CHATEAUROUX CEDEX
tél. 02 54 53 16 69 - fax 02 54 53 16 76
cdx.chateauroux@dgi.fr finances.gouv.fr

Cet extrait de plan vous est délivré par

cadastre.gouv.fr

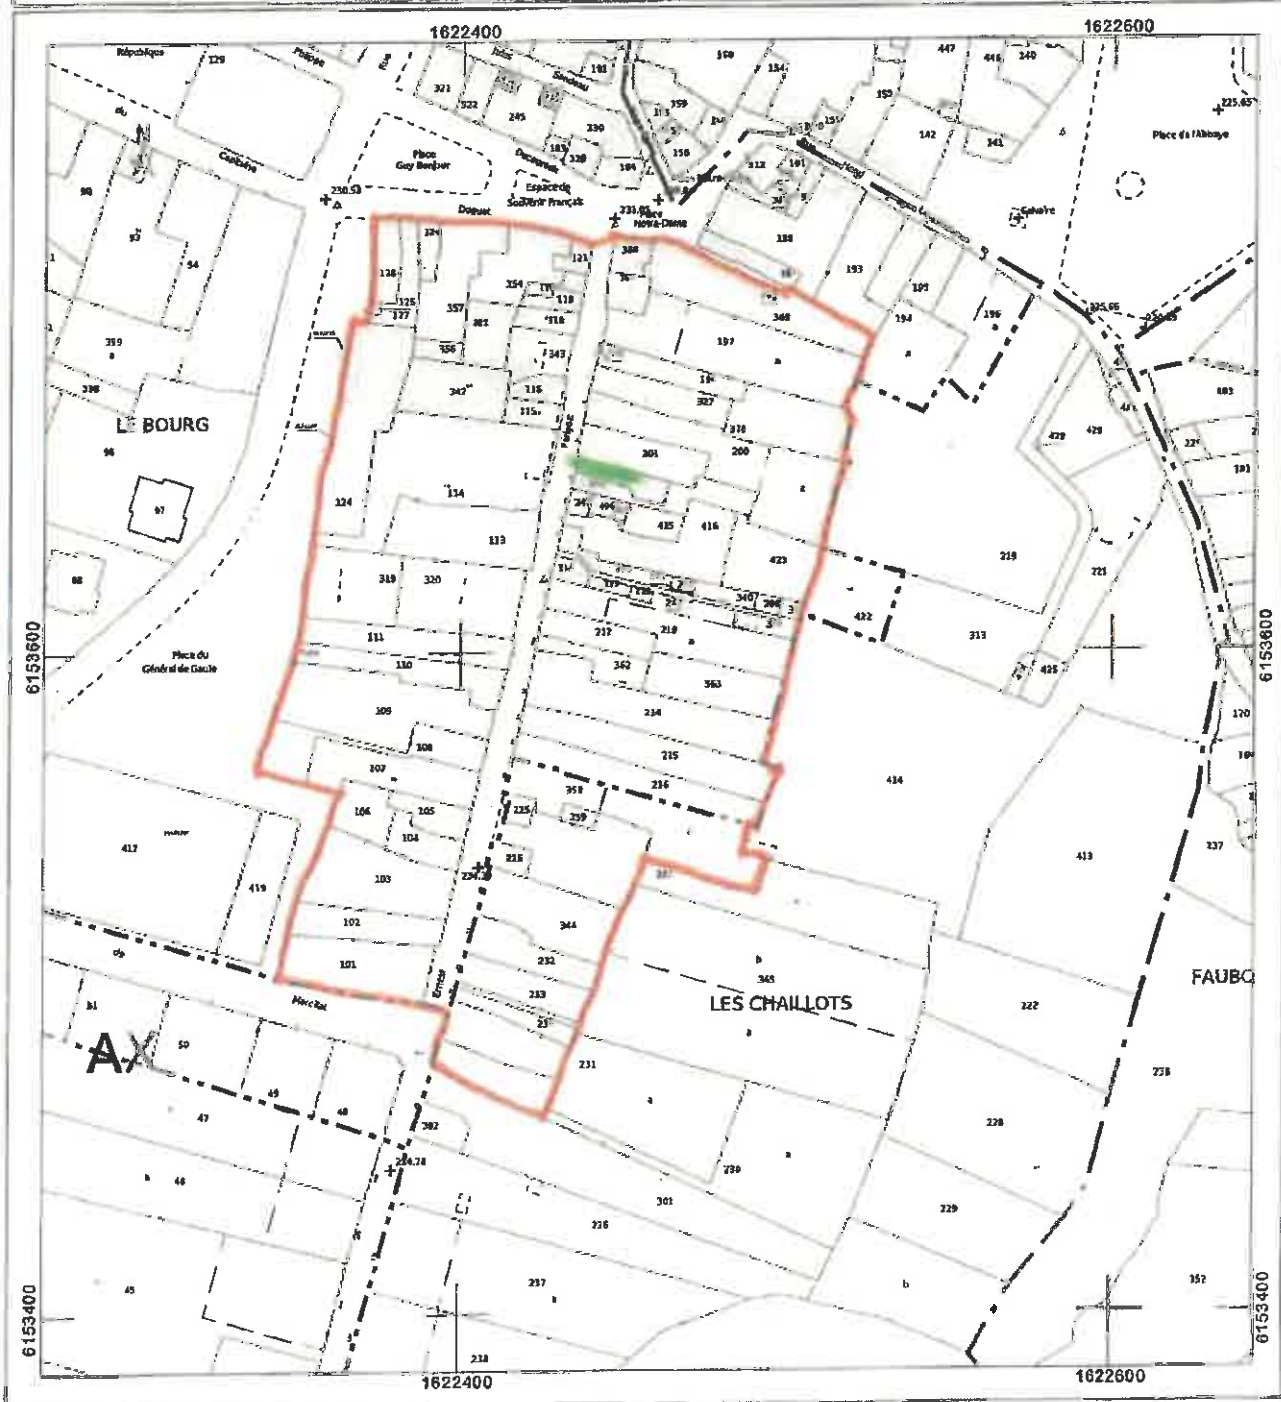

Annexe jointe à la délibération n° 2 du 23 novembre 2021

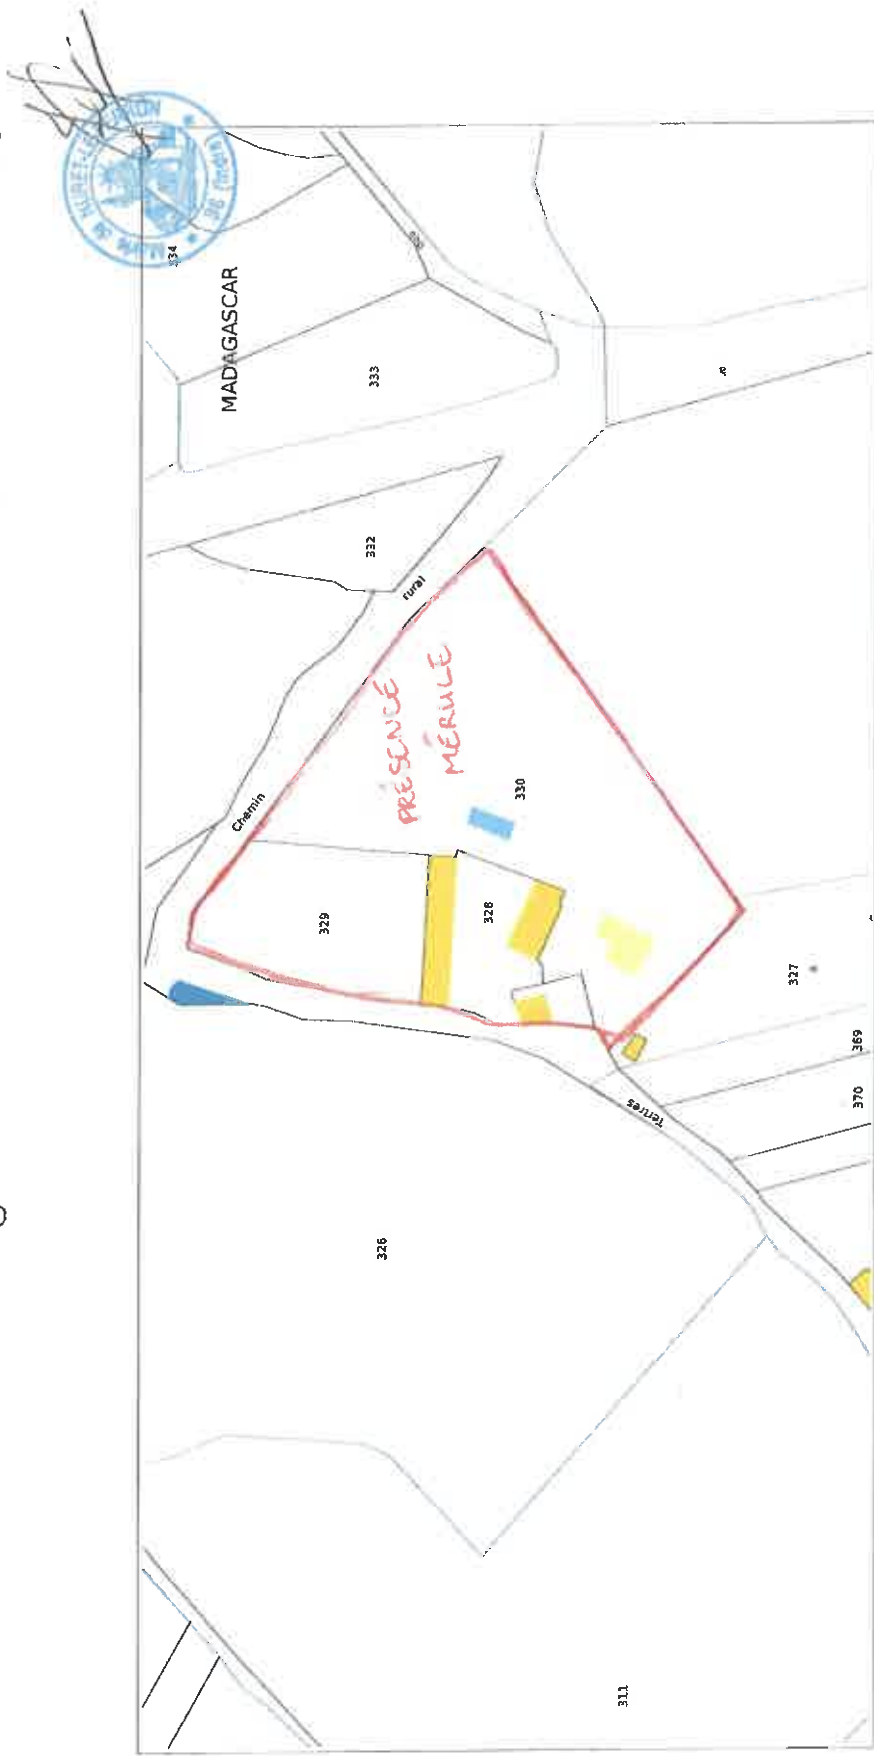

Service de la Documentation Nationale du Cadastre
82, rue du Maréchal Lyautey - 78103 Saint-Germain-en-Laye Cedex
SIRET 16000001400011

©2017 Ministère de l'Action et des Comptes publics

Impression non normalisée du plan cadastral

Département :
INDRE

Commune :
SAINT-CHARTIER

Section : AB
Feuille : 000 AB 01

Échelle d'origine : 1/1000
Échelle d'édition : 1/1000

Date d'édition : 10/05/2021
(fuseau horaire de Paris)

Coordonnées en projection : RGF93CC47
©2017 Ministère de l'Action et des
Comptes publics

DIRECTION GÉNÉRALE DES FINANCES PUBLIQUES


EXTRAIT DU PLAN CADASTRAL

Le plan visualisé sur cet extrait est géré
par le centre des impôts foncier suivant :
CHATEAUROUX
4 bis rue du 14ème RTA BP 581 36019
36019 CHATEAUROUX CEDEX
tél. 02 54 53 16 89 - fax 02 54 53 16 76
cdif.chateauroux@dgfip.finances.gouv.fr

Cet extrait de plan vous est délivré par :

cadastre.gouv.fr

*Annexe jointe à la délibération n° 2021.043 du 24 novembre 2021
Le Maire
D GUÉRIN*

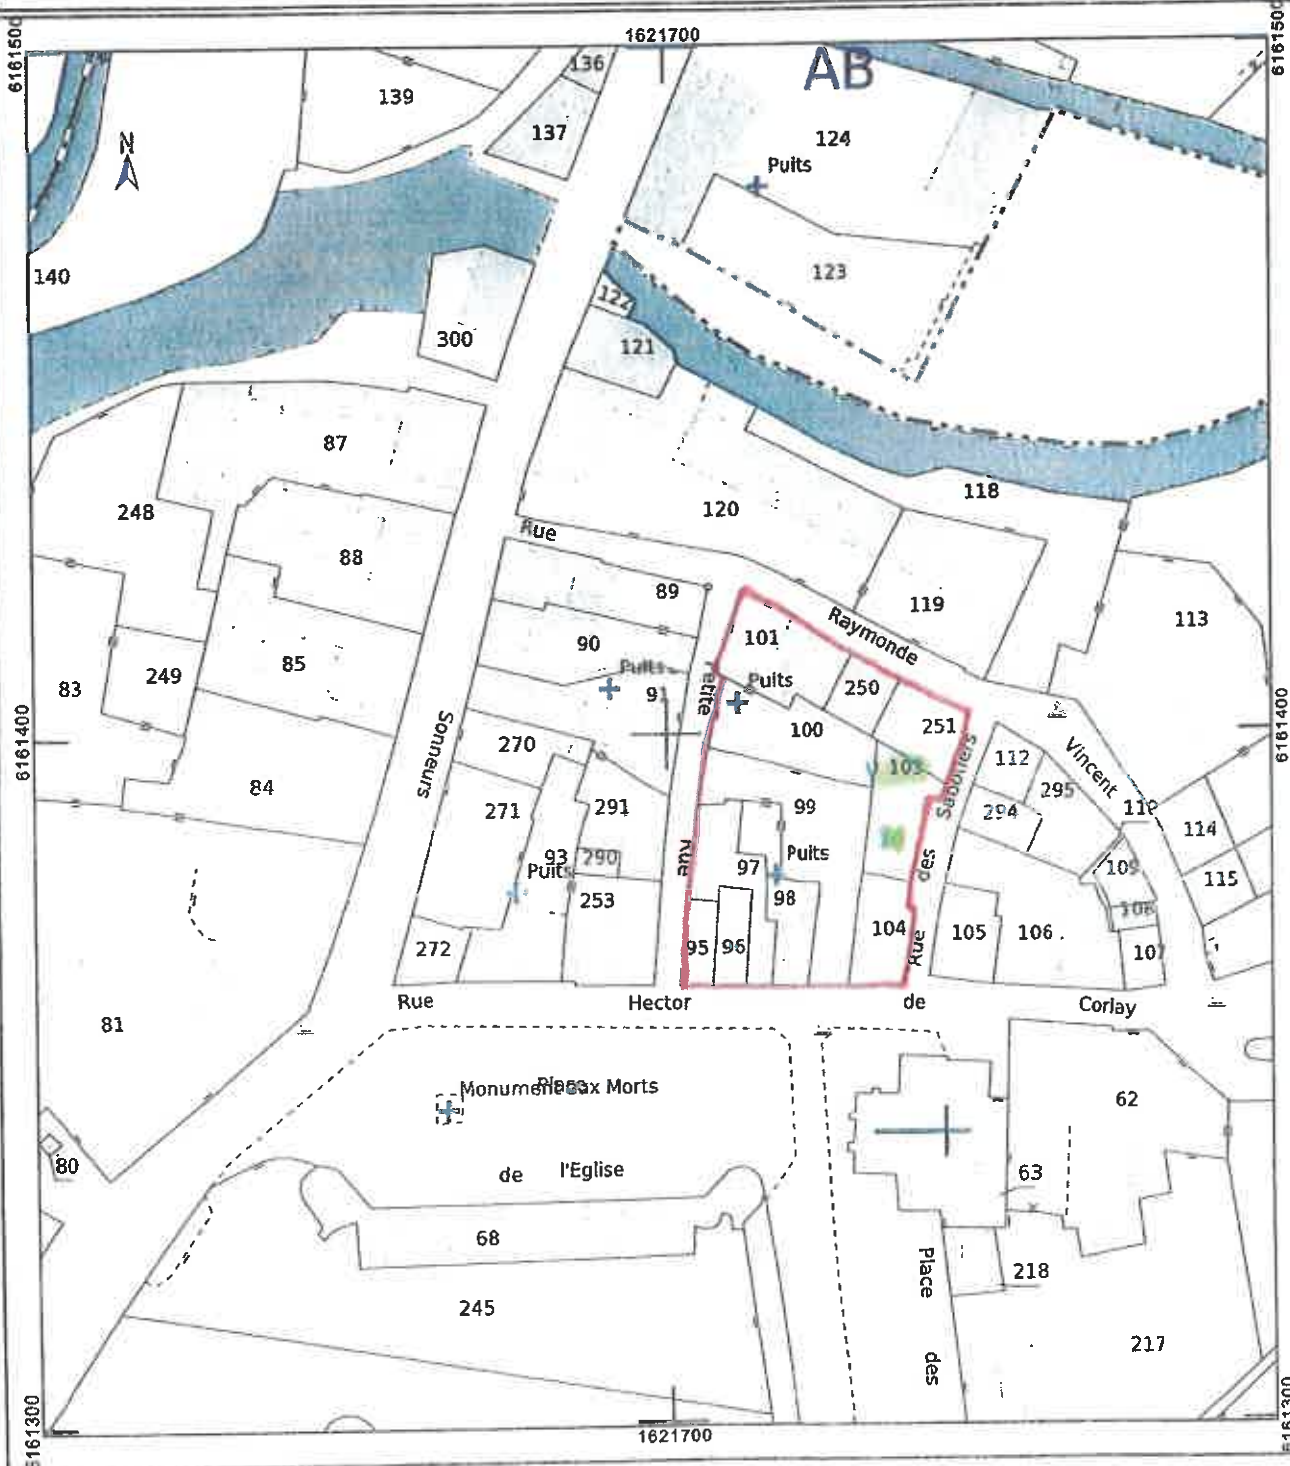

Département :
INDRE

Commune :
CONCREMIERS

Section : AI
Feuille : 000 AI 01

Échelle d'origine : 1/1000
Échelle d'édition : 1/1000

Date d'édition : 09/07/2021
(fuseau horaire de Paris)

Coordonnées en projection : RGF93CC47
©2017 Ministère de l'Action et des
Comptes publics

DIRECTION GÉNÉRALE DES FINANCES PUBLIQUES


EXTRAIT DU PLAN CADASTRAL

ANNEXE JOINTE A LA DELIBERATION N° 2021/052 DU 03 décembre 2021

Le plan visualisé sur cet extrait est géré par le centre des impôts foncier suivant :
CHATEAUROUX
4 bis rue du 14ème RTA BP 593 36019
36019 CHATEAUROUX CEDEX
tél. 02 54 53 16 89 -fax 02 54 53 16 76
cdf.chateauroux@dgfip.finances.gouv.fr

Cet extrait de plan vous est délivré par :

cadastre.gouv.fr

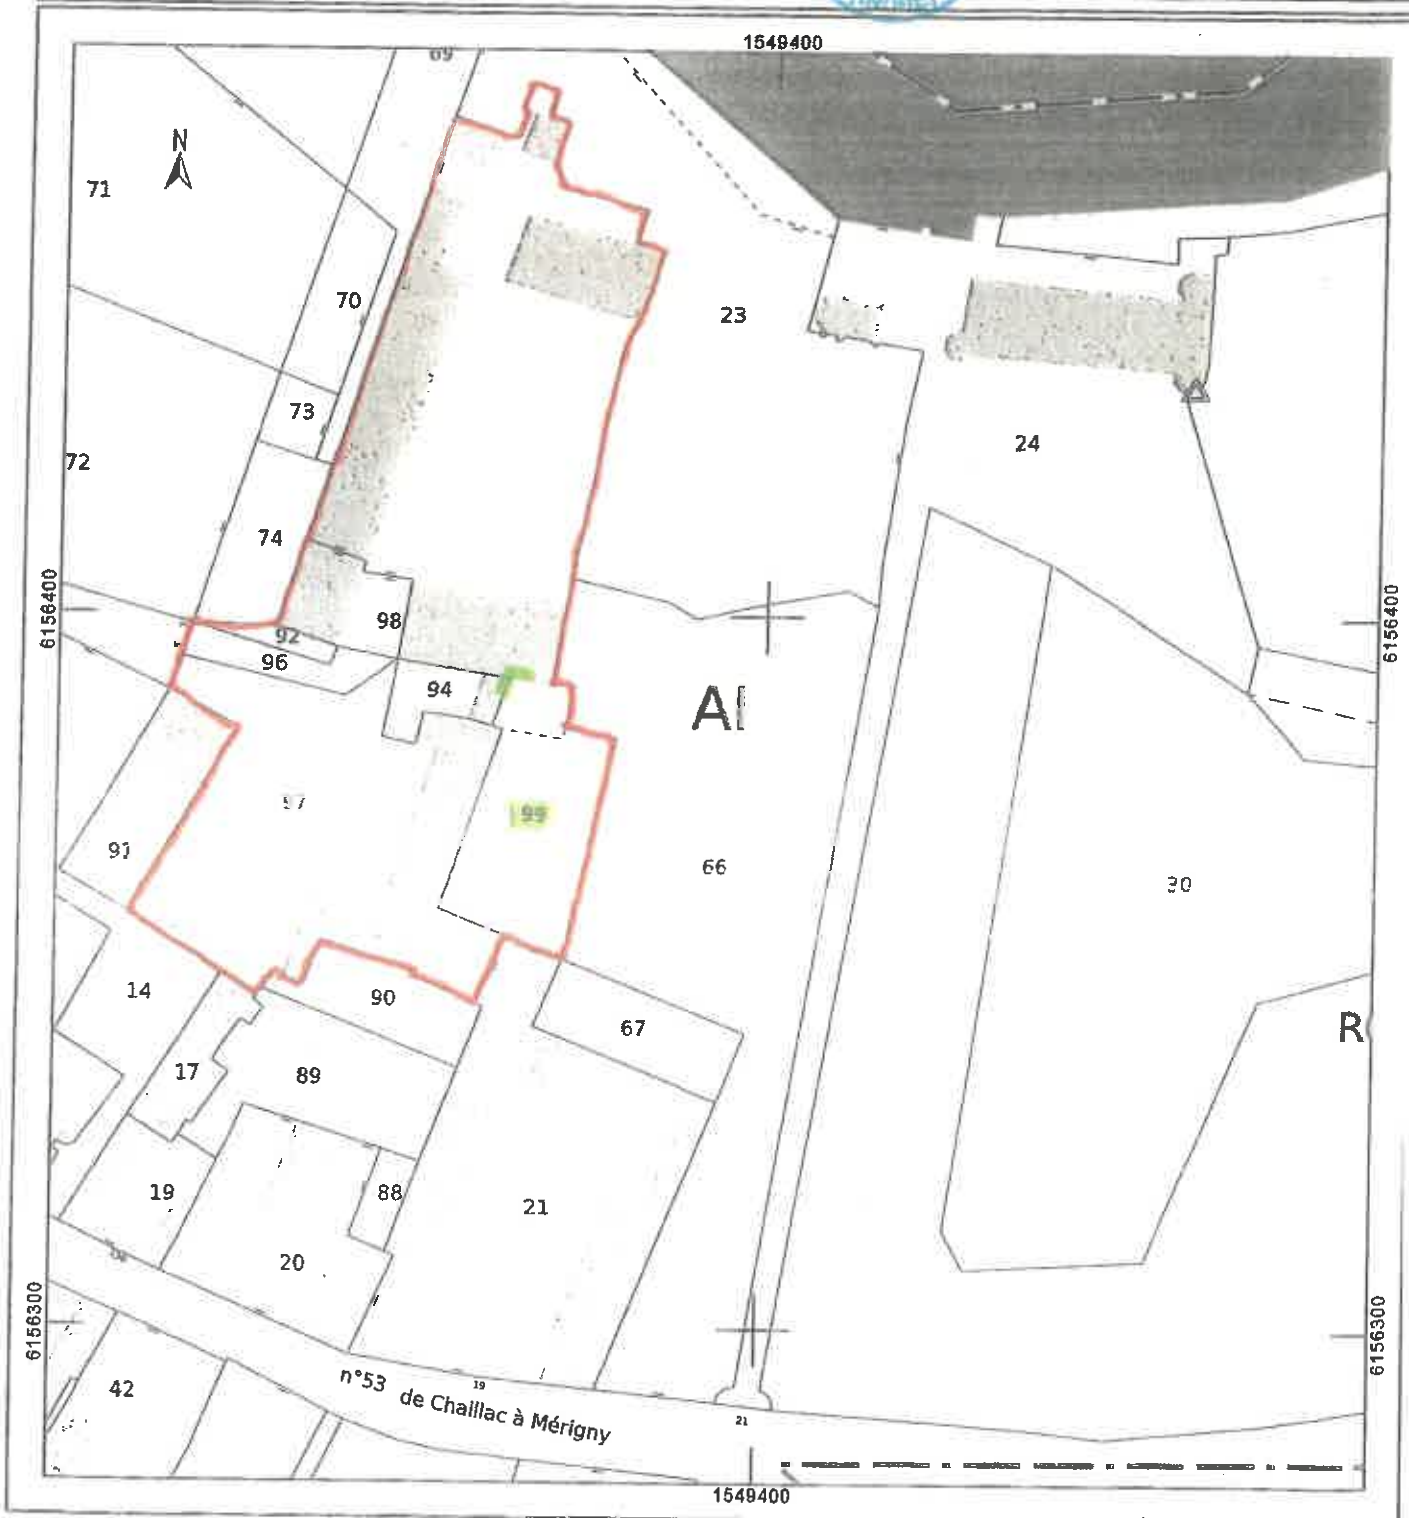

Département :
INDRE

Commune :
AIGURANDE

Section : AM
Feuille : 000 AM 01

Échelle d'origine : 1/1000
Échelle d'édition : 1/2000

Date d'édition : 07/05/2021
(fuseau horaire de Paris)

Coordonnées en projection : RGF93CC47
©2017 Ministère de l'Action et des
Comptes publics


DIRECTION GÉNÉRALE DES FINANCES PUBLIQUES

EXTRAIT DU PLAN CADASTRAL

Le plan visualisé sur cet extrait est géré
par le centre des impôts foncier suivant :
CHATEAURoux
4 bis rue du 14^{ème} RTA BP 681 38019
38019 CHATEAURoux CEDEX
tél. 02 54 63 18 89 - fax 02 54 63 18 78
cdif.chateauroux@dgfp.finances.gouv.fr

Cet extrait de plan vous est délivré par :

cadastre.gouv.fr

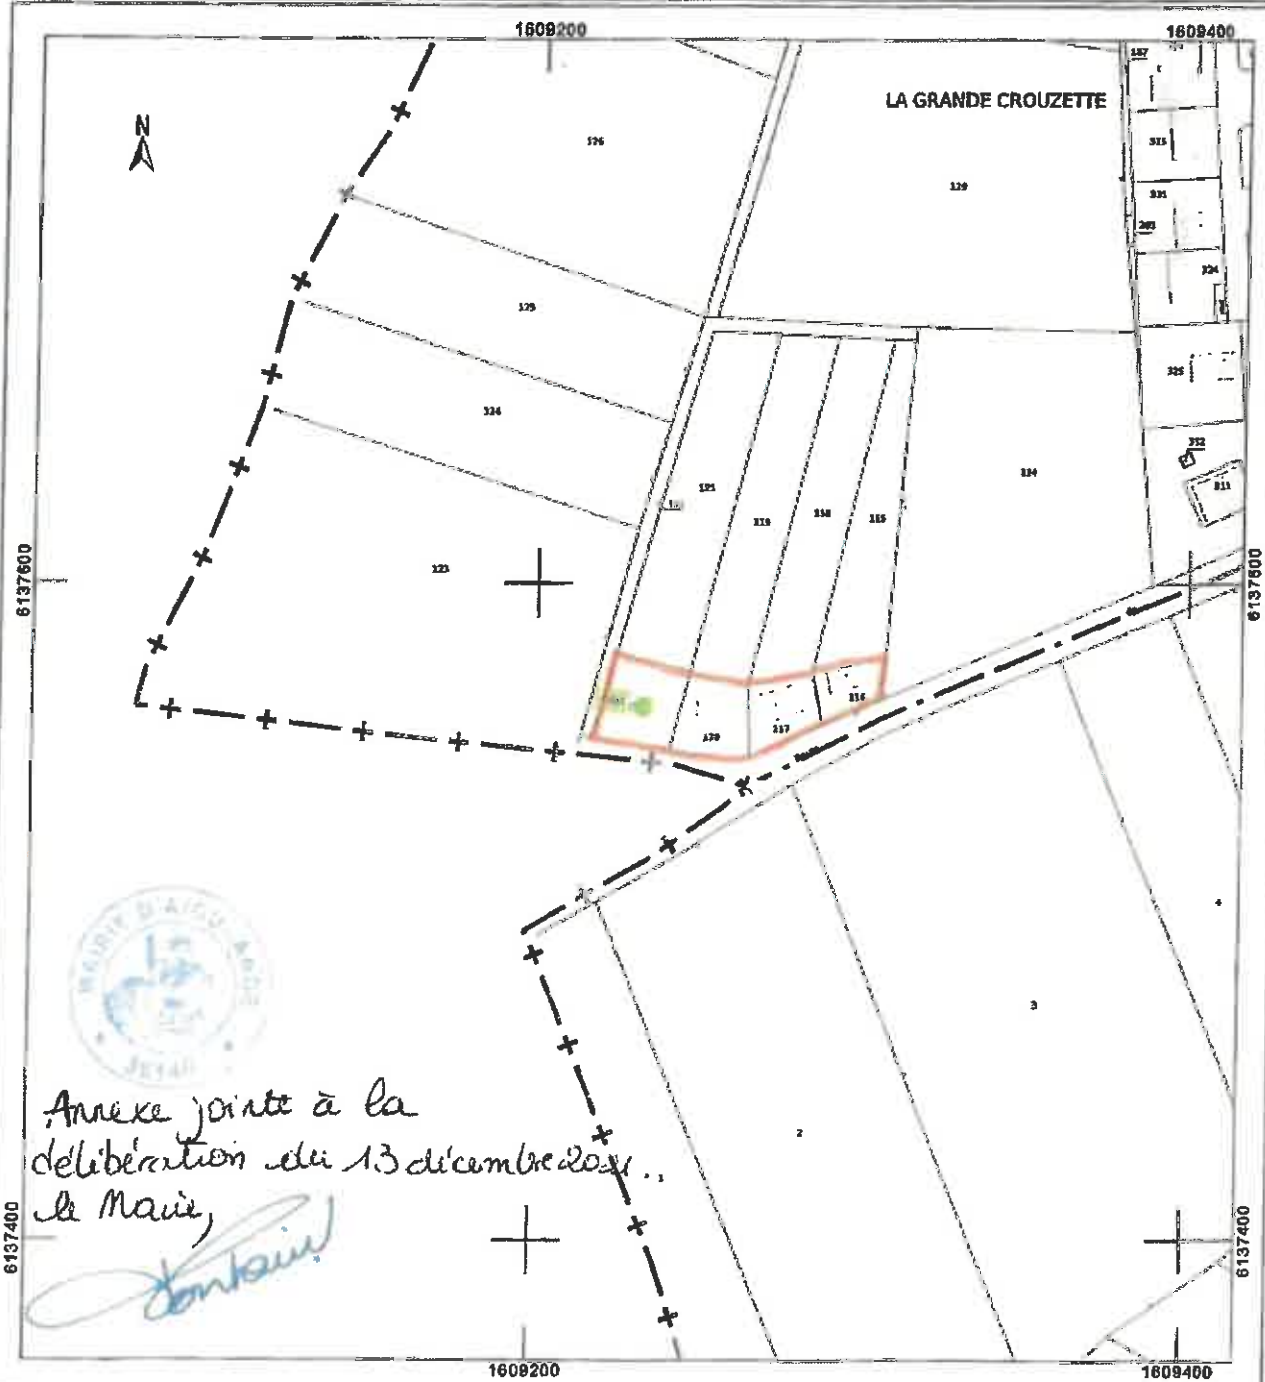

Annexe jointe à la
délibération du 13 décembre 2021,
le Maire,
Jombain

Département :
INDRE

Commune :
CHATEAUROUX

Section : AT
Feuille : 000 AT 01

Échelle d'origine : 1/1000
Échelle d'édition : 1/1000

Date d'édition : 03/05/2021
(fuseau horaire de Paris)

Coordonnées en projection : RGF93CC47
©2017 Ministère de l'Action et des
Comptes publics

DIRECTION GÉNÉRALE DES FINANCES PUBLIQUES

EXTRAIT DU PLAN CADASTRAL

Annexe jointe à la
délibération n° 2022 - 7
du 9 mars 2022.




Le Maire,
Gil Auvroux

Le plan visualisé sur cet extrait est géré
par le centre des impôts foncier suivant :
CHATEAUROUX
4 bis rue du 14ème RTA BP 591 36019
36019 CHATEAUROUX CEDEX
tél. 02 54 53 16 89 - fax 02 54 53 16 76
cdif.chateauroux@dgif.finances.gouv.fr

Cet extrait de plan vous est délivré par :

cadastre.gouv.fr

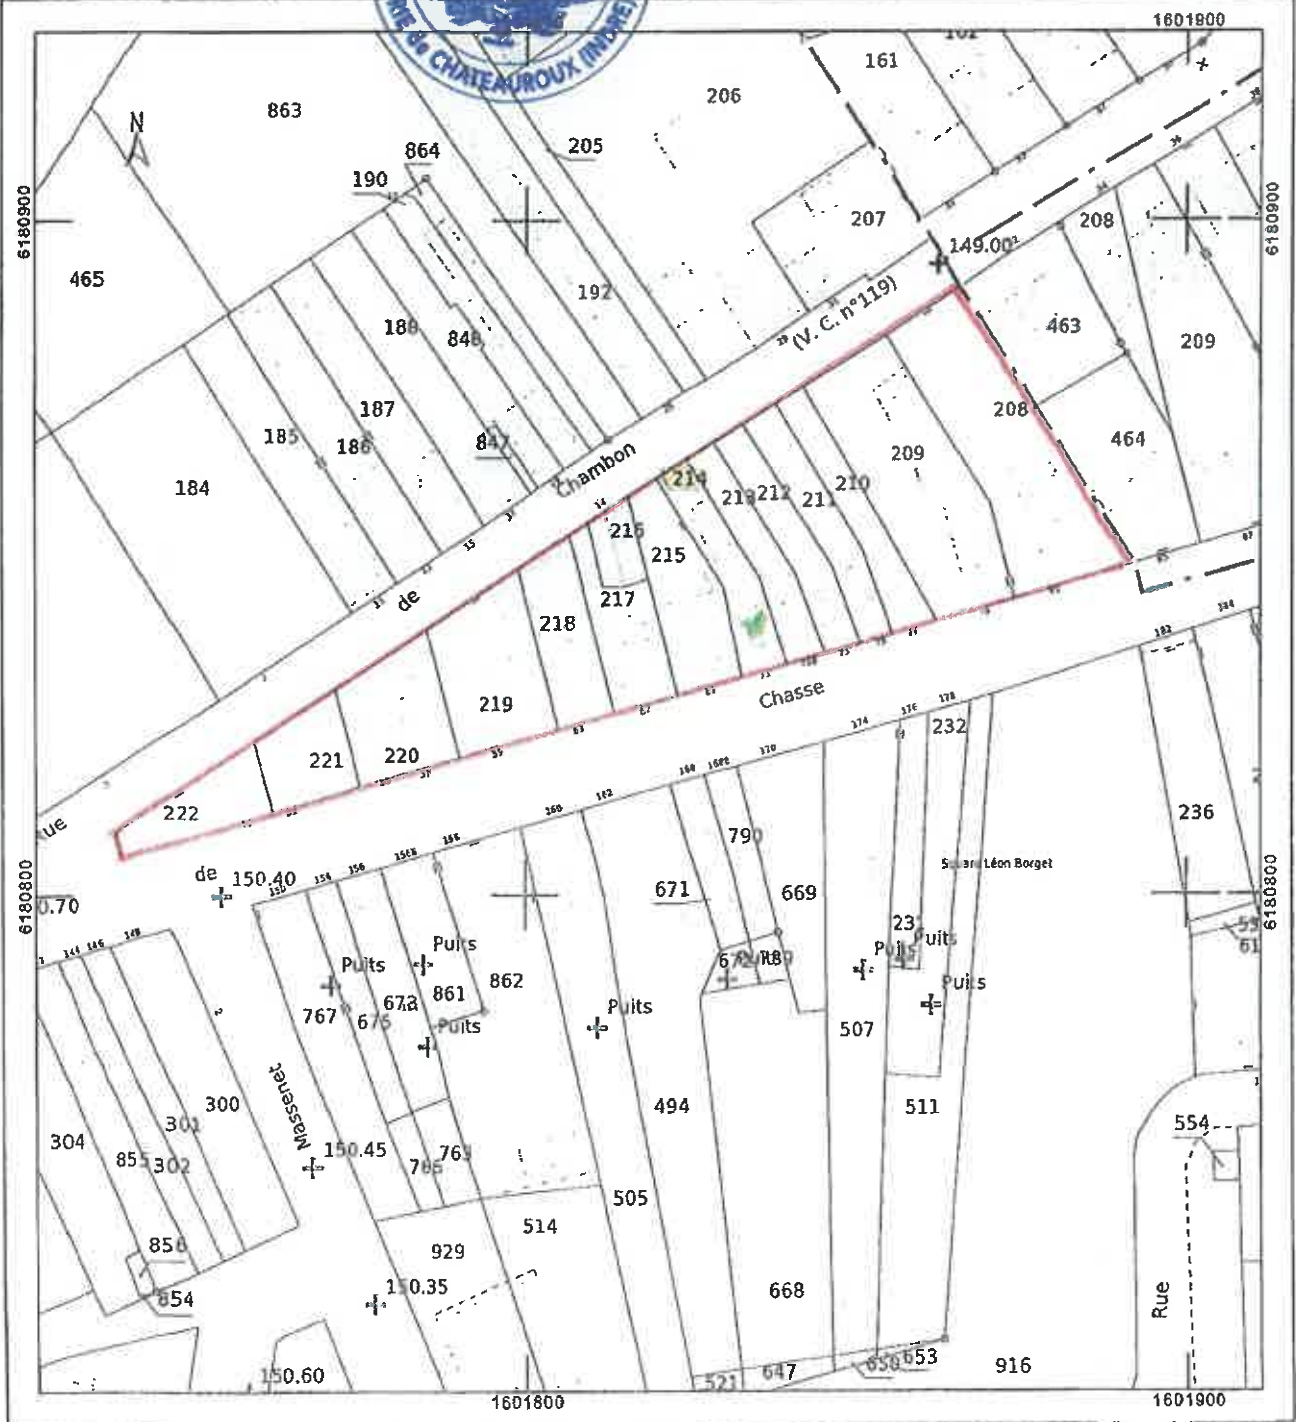

Département :
INDRE

Commune :
CHATEAUROUX

Section : AN
Feuille : 000 AN 01

Échelle d'origine : 1/1000
Échelle d'édition : 1/1000

Date d'édition : 03/05/2021
(fuseau horaire de Paris)

Coordonnées en projection : RGF93CC47
©2017 Ministère de l'Action et des
Comptes publics

DIRECTION GÉNÉRALE DES FINANCES PUBLIQUES


EXTRAIT DU PLAN CADASTRAL

Le plan visualisé sur cet extrait est géré
par le centre des Impôts foncier suivant :
CHATEAUROUX
4 bis rue du 14ème RTA BP 591 36019
36019 CHATEAUROUX CEDEX
tél. 02 54 53 16 89 - fax 02 54 53 16 78
cdf.chateauroux@dgif.finances.gouv.fr

Cet extrait de plan vous est délivré par :

cadastre.gouv.fr

Annexe jointe à la
délibération n° 2022-7
du 15 Mars 2022.
Le Maire,
Cip Avénous

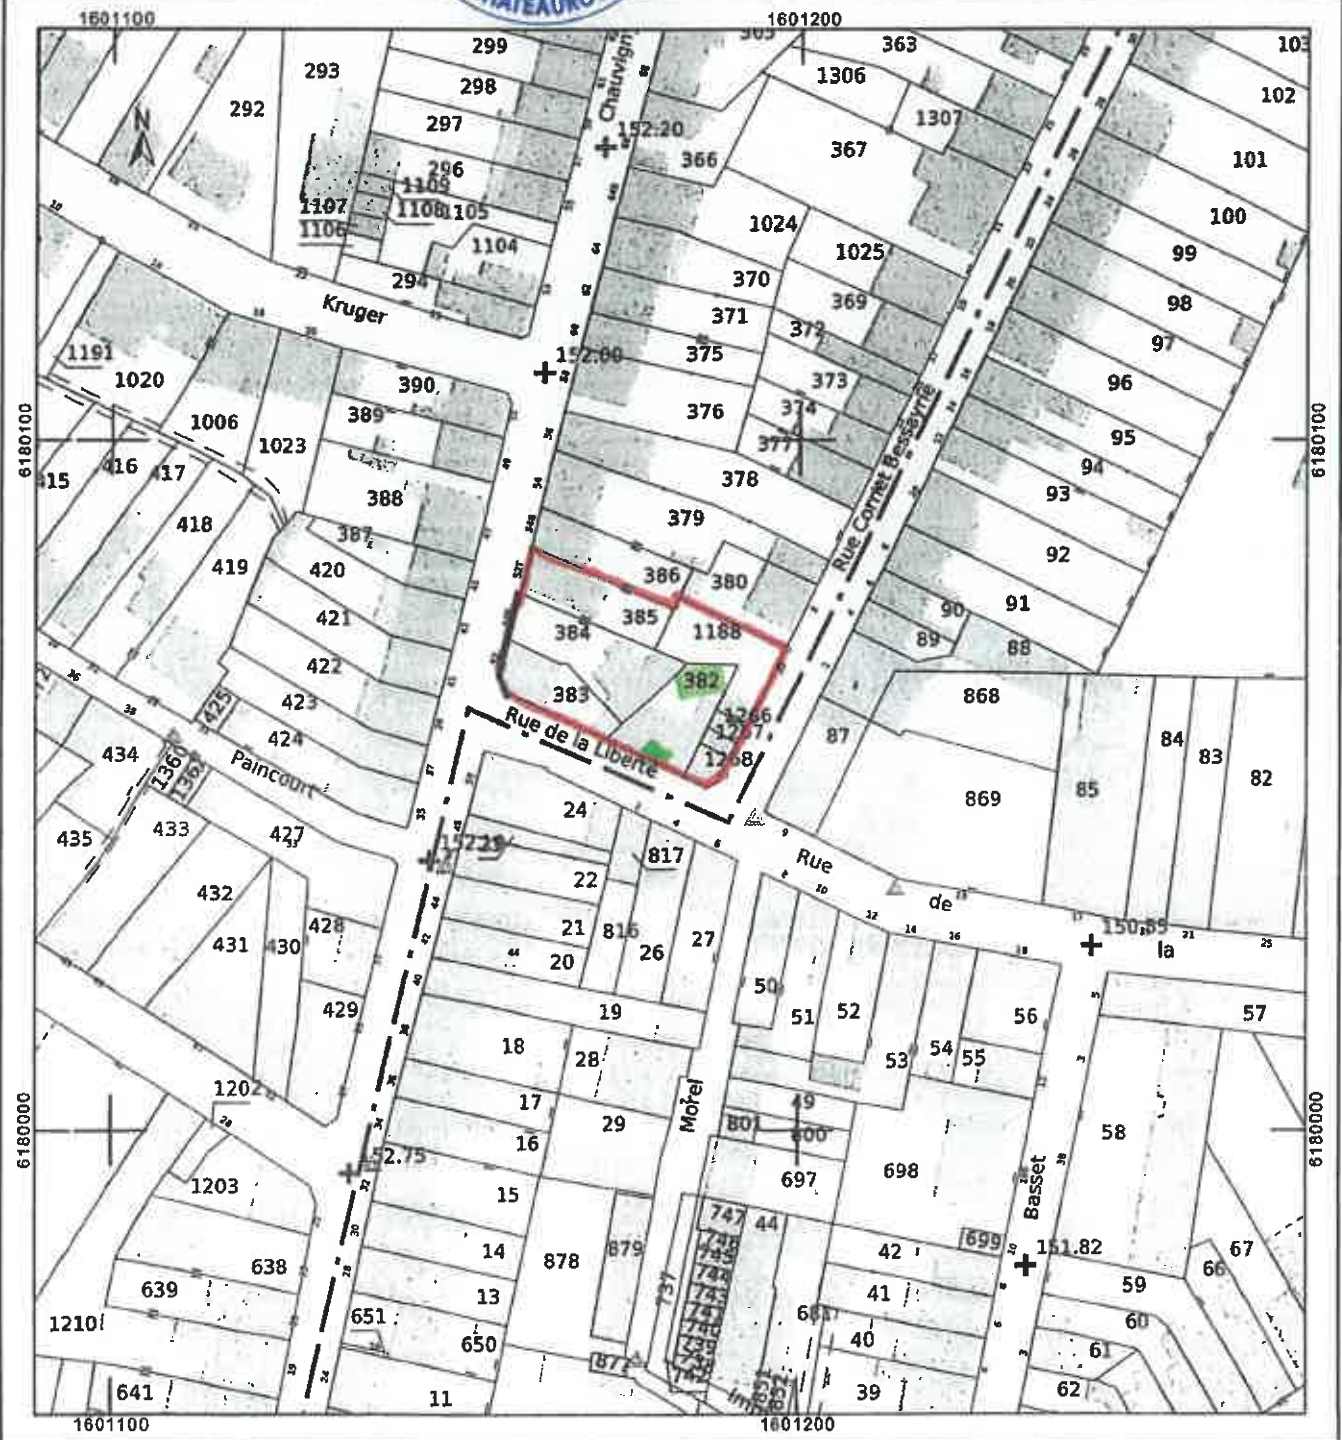

Département :
INDRE

Commune :
CHATEAUROUX

Section : DS
Feuille : 000 DS 01

Échelle d'origine : 1/1000
Échelle d'édition : 1/1500

Date d'édition : 03/05/2021
(fuseau horaire de Paris)

Coordonnées en projection : RGF93CC47
©2017 Ministère de l'Action et des
Comptes publics

DIRECTION GÉNÉRALE DES FINANCES PUBLIQUES

EXTRAIT DU PLAN CADASTRAL

Annexe jointe à la
délibération n° 2022-7
du 9 mars 2022.


Le Maire,


Gil Avenir

Le plan visualisé sur cet extrait est géré
par le centre des impôts foncier suivant :
CHATEAUROUX
4 bis rue du 14ème RTA BP 591 36019
36019 CHATEAUROUX CEDEX
tél. 02 54 53 18 89 - fax 02 54 53 16 76
cdf.chateauroux@dgfi.finances.gouv.fr

Cet extrait de plan vous est délivré par :

cadastre.gouv.fr

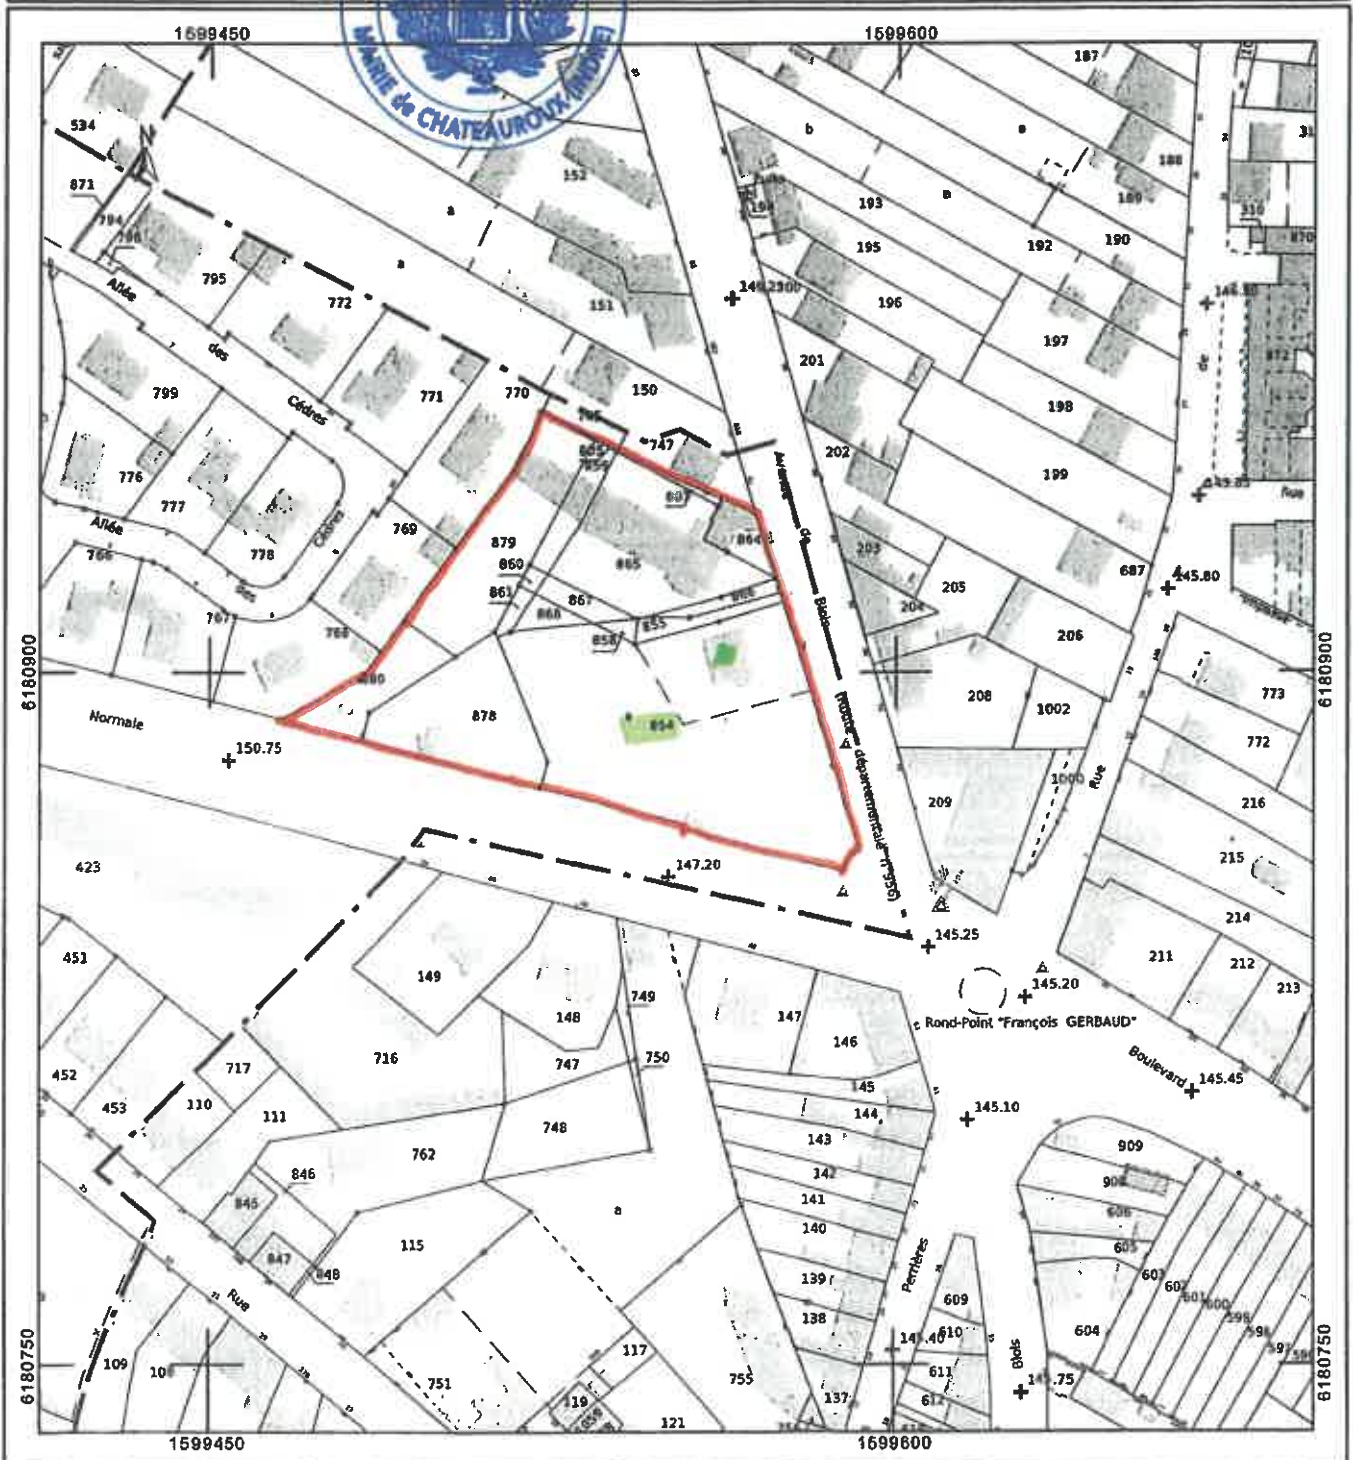

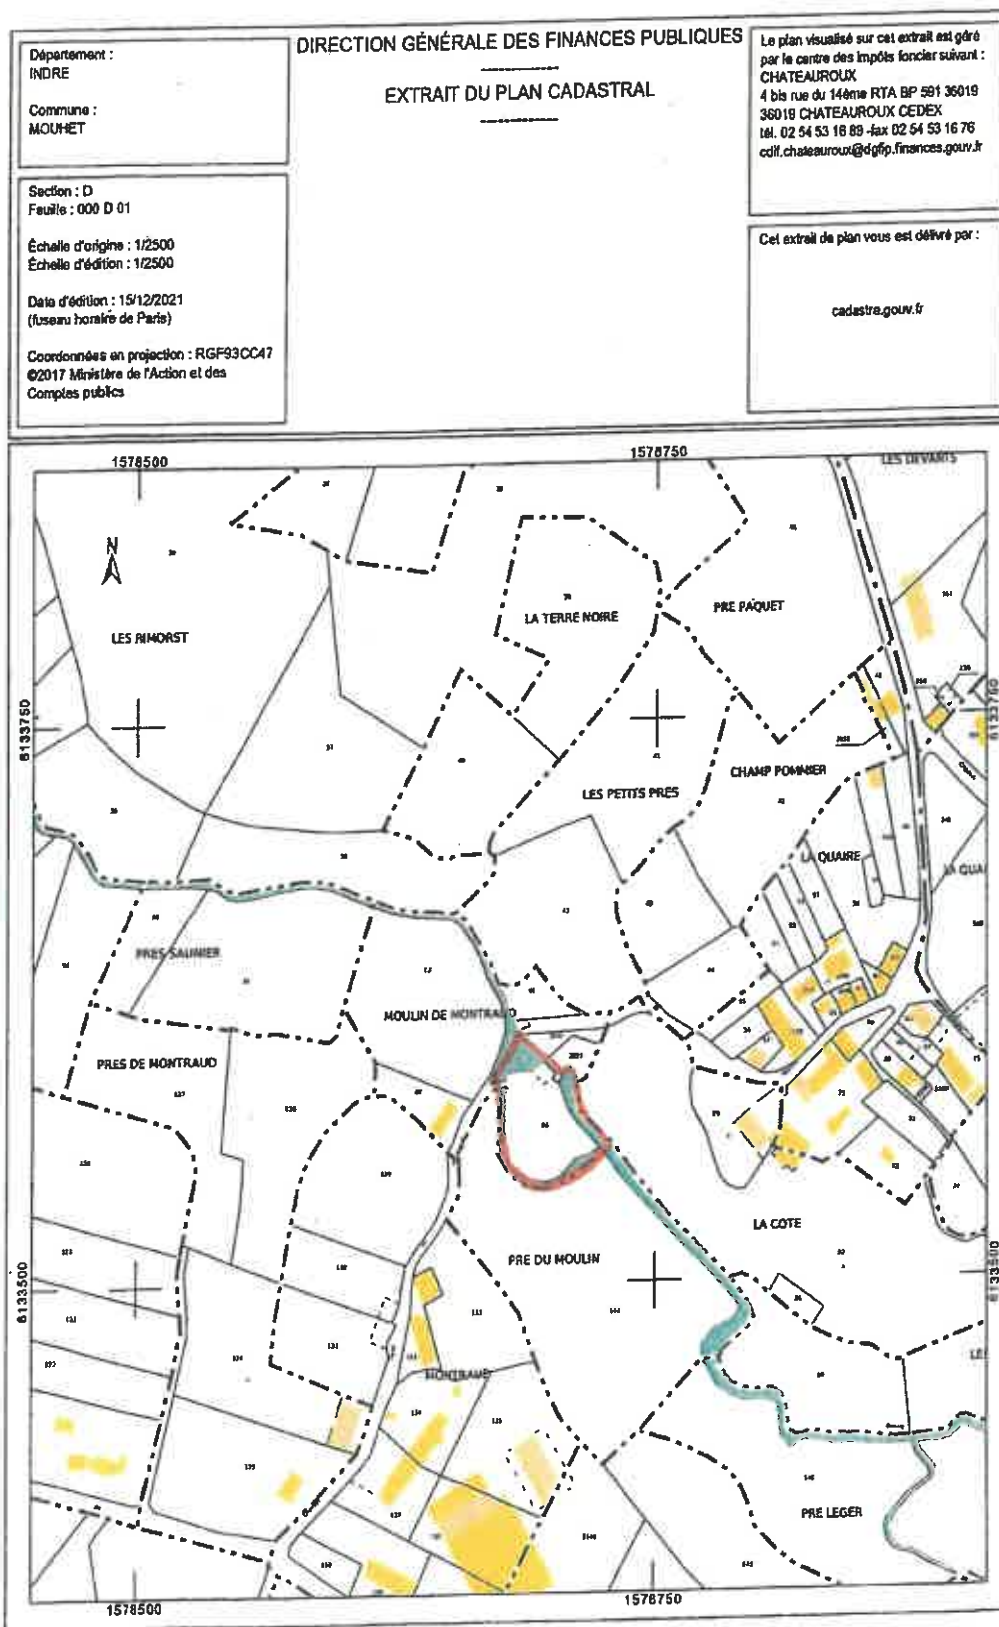

Annexe jointe à la délibération n°2022-04-01-08 du 1^{er} avril 2022

Le Maire,
Jean-Christophe PLANTUREUX



Certifié exécutoire
Transmis à la sous-préfecture le 4 AVR. 2022
Affiché le 4 AVR. 2022
Le Maire,