


Plan en coupe  
Poste de transformation

# Poste de transformation

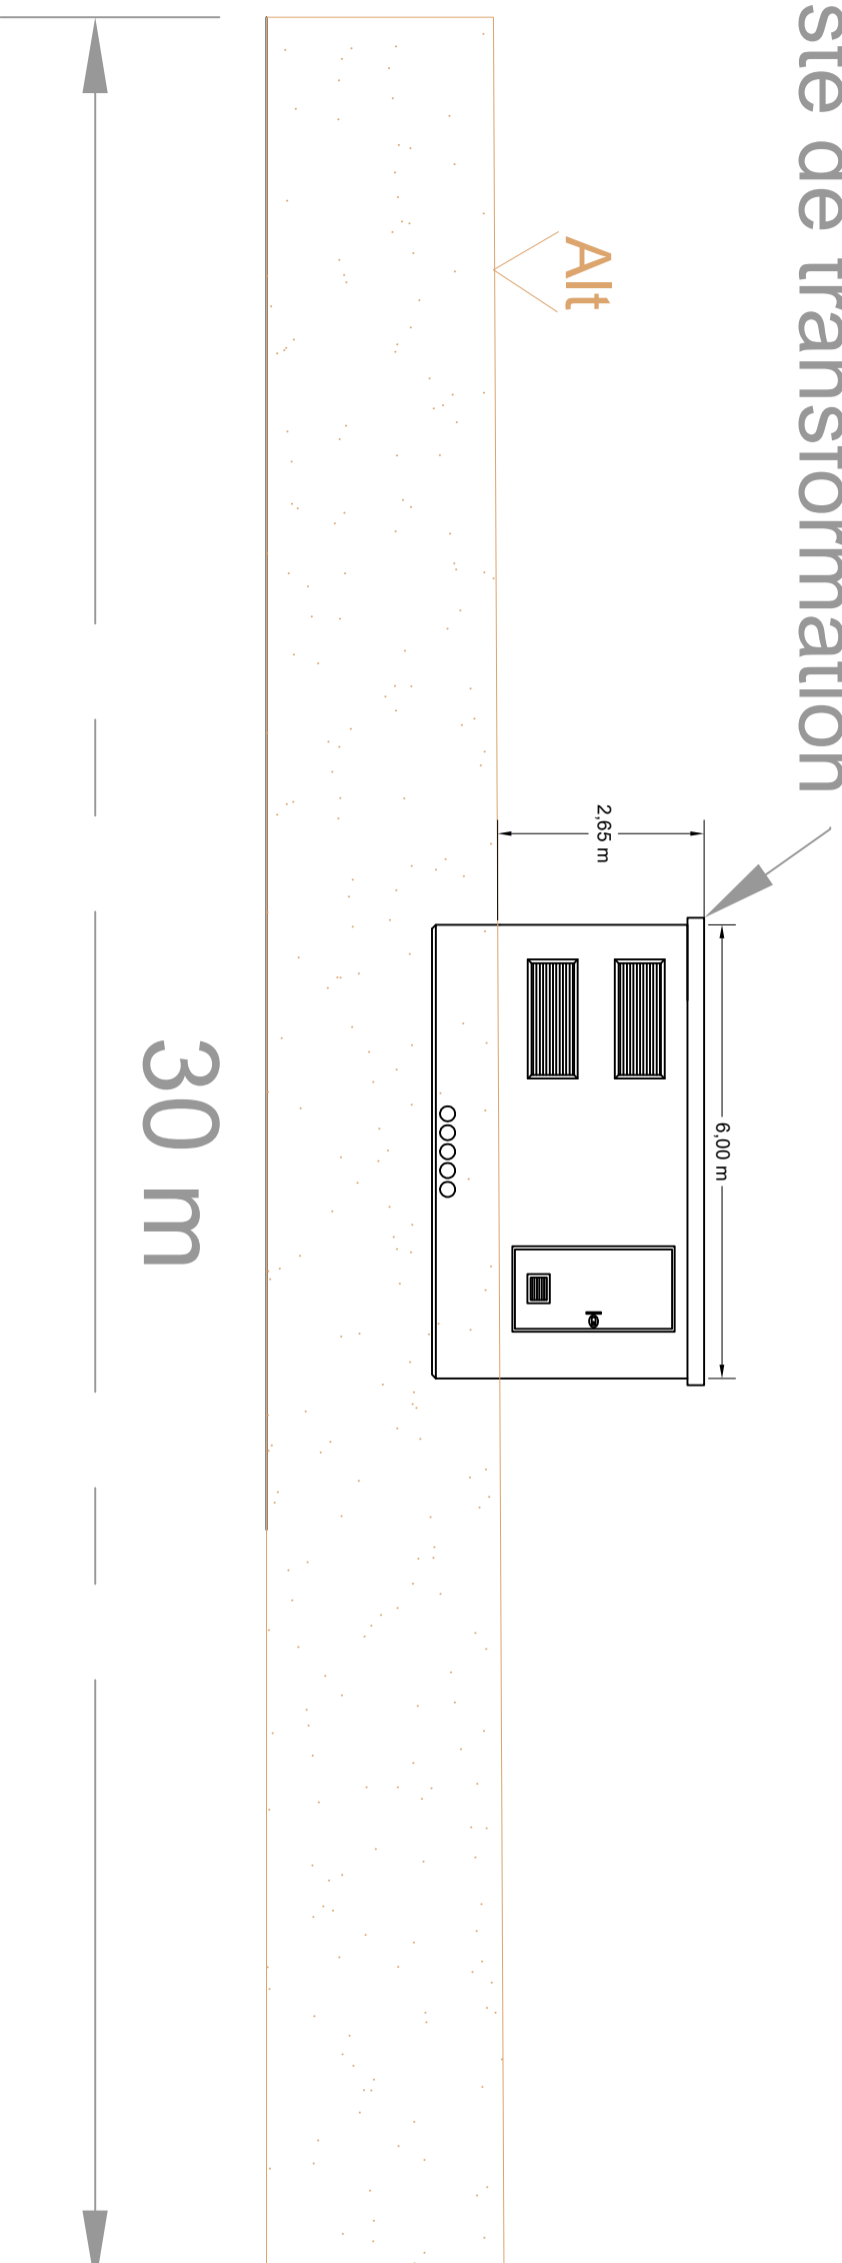

Numéro du poste	Altitude
PTR2	92 m
PTR3	93,5 m
PTR4	95,5 m
PTR5	94,5 m

Indices	Modification	Date	Par
D	MEP PC	30/04/21	GWV
C	Modification Implantation	14/04/21	KDA
B	Modification Implantation	29/07/20	KDA
A	Création	08/02/19	GWV

Département : 36  
N° PLAN : PC3-COUCPE-PTR-001

PROJET :   
TITRE : CIRON

PC3 : Plan de coupe du terrain ou de la construction  
Plan de coupe des postes de transformation



**TotalEnergies**  
Agence Centre Loire  
163 Rue des Sables de Sarv  
45770 Saran - France  
Tél. : +33 (0)2 30 32 09 30  
E-mail : contact.saran@totalenergies.com

Format : A3  
Echelle : 1/100  
Dessiné par : GWV  
Vérifié par : ARI  
Date : 30/11/2021

G. NOWATZKI - ARCHITECTE DPLG  
594 Chemin de l'Quarante  
34320 MARIANHAN  
Département 34  
Siret: 400753211000178