



## Coupe transversale de principe

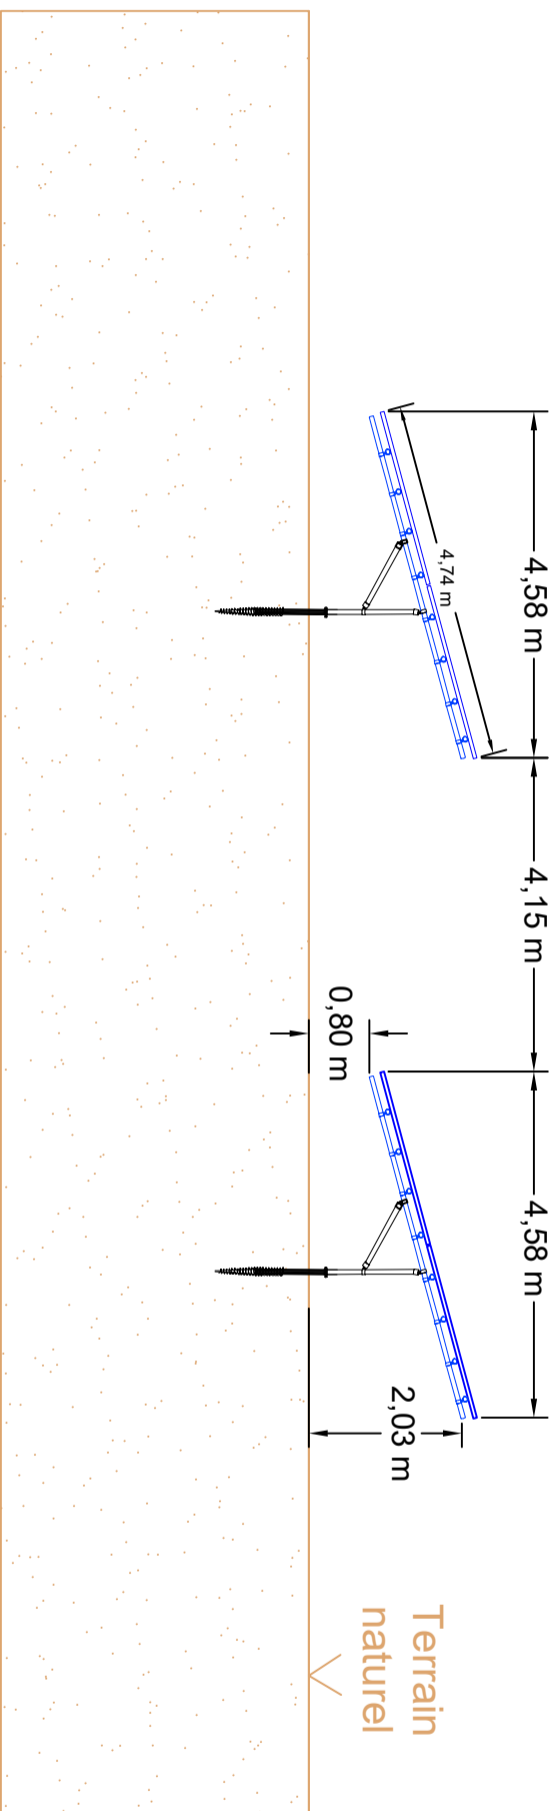



## Coupe longitudinale de principe

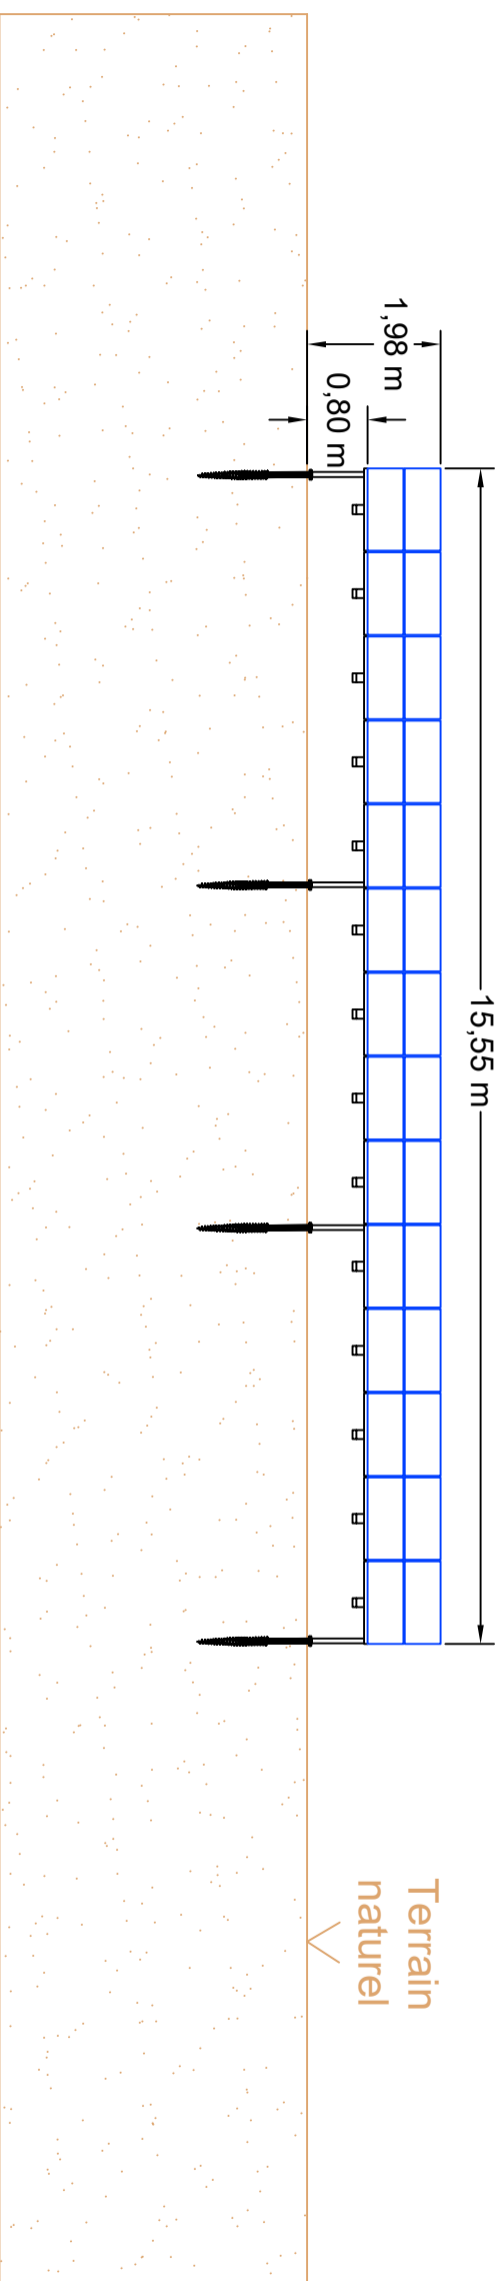

Indice	Modification	Date	Par
D	MEP PC	30/04/21	GWV
C	Modification Implantation	14/04/21	KDA
B	Modification Implantation	29/07/20	KDA
A	Création	08/02/19	GWV

PROJET :  
**CIRON**

PC3 : Plan de coupe du terrain ou de la construction  
Coupes de principe d'une table photovoltaïque

Indice	Modification	Date	Par	Département : 36	N° PLAN : PC3-COUPPE-PV-001
<p>PROJET : TITRE :   <b>CIRON</b></p>					
<p>PC3 : Plan de coupe du terrain ou de la construction Coupes de principe d'une table photovoltaïque</p>					
 <p><b>TotalEnergies</b> Agence Centre Loire 163 Rue des Sables de Saray 45770 Saran - France Tél. : +33 (0)2 30 32 09 30 E-mail : contact.saran@totalenergies.com</p>		<p>Format : <b>A3</b></p>		<p>Echelle : <b>1/100</b></p>	
<p>Dessiné par : GWV</p>		<p>Date : 30/11/2021</p>		<p>Validé par : ARI</p>	
<p>Site : 41075327300070</p>		<p>30/11/2021</p>		<p>30/11/2021</p>	

G. NOWATZKI - ARCHITECTE DPLG  
59A, Chemin de Quarante  
37000 MAURELLEHAY  
02 37 52 72 05  
Siret 41075327300070