


Portail type



Couleur du portail :
(RAL 9006
"aluminium blanc")



Clôture type

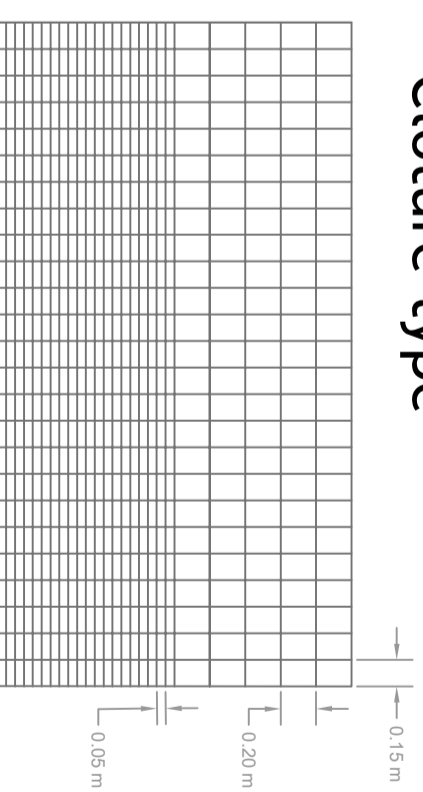

Vue de face



CAZAVAZZI ARCHITECTE D.P.L.G.
594 C.N. - Le Saurant
34370 MURCETAN
06 26 01 07 05
Site: 40075327380870

Indice	Modification	Date	Par
D	MEP PC	30/04/21	GWV
C	Modification Implantation	14/04/21	KDA
B	Modification Implantation	29/07/20	KDA
A	Création	08/02/19	GWV

Departement : 36
N° PLAN : PC5-CL-001

PROJET : CIRON
TITRE :

PC5 : Plan des façades et des toitures
Plan de principe : clôture et portail



TotalEnergies
Agence Centre Loire
163 Rue des Sables de Sarv
45770 Saran - France
Tél. : +33 (0)2 30 32 09 30
E-mail : contact.saran@totalenergies.com

Format : A3
Echelle : 1/100

Dessiné par : GWV
Vanté par : ARI
Date : 30/11/2021