

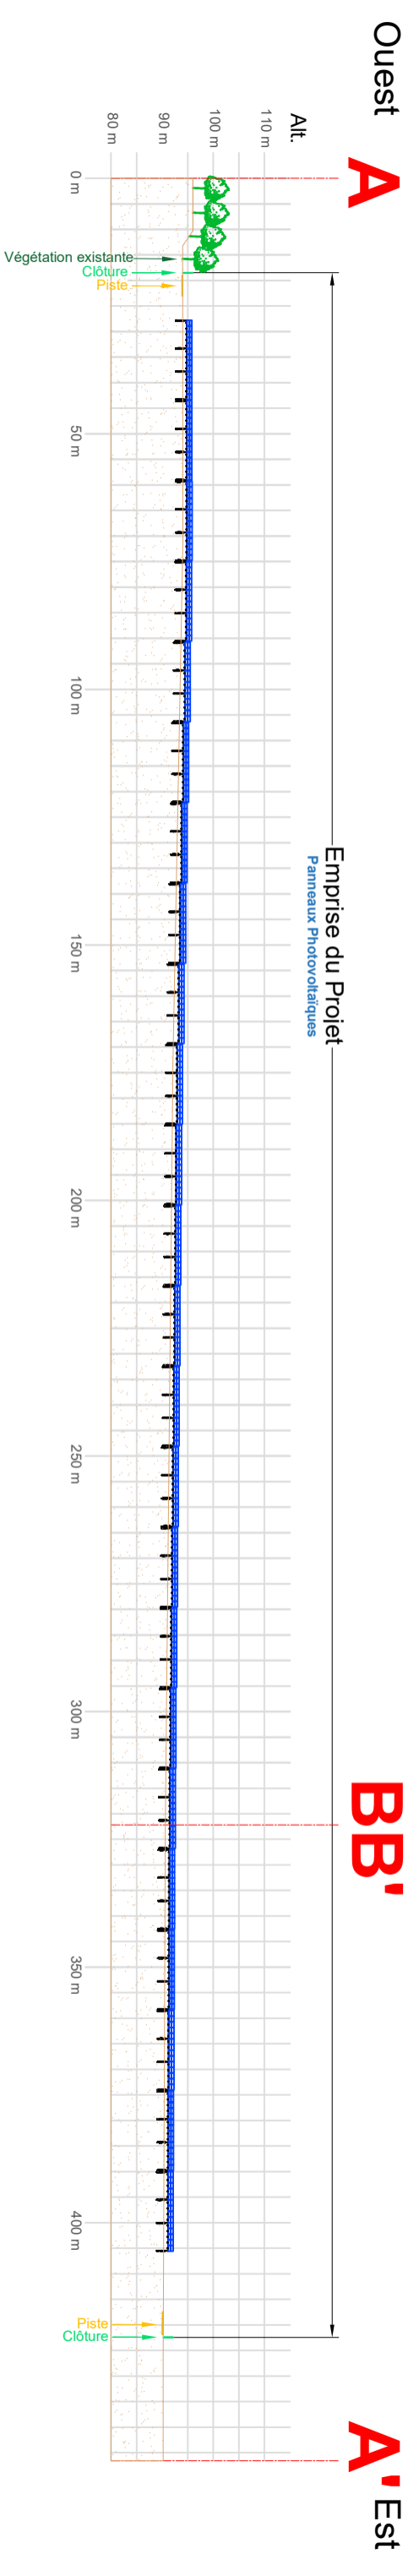



Coupe AA' - 1/1 250 ème

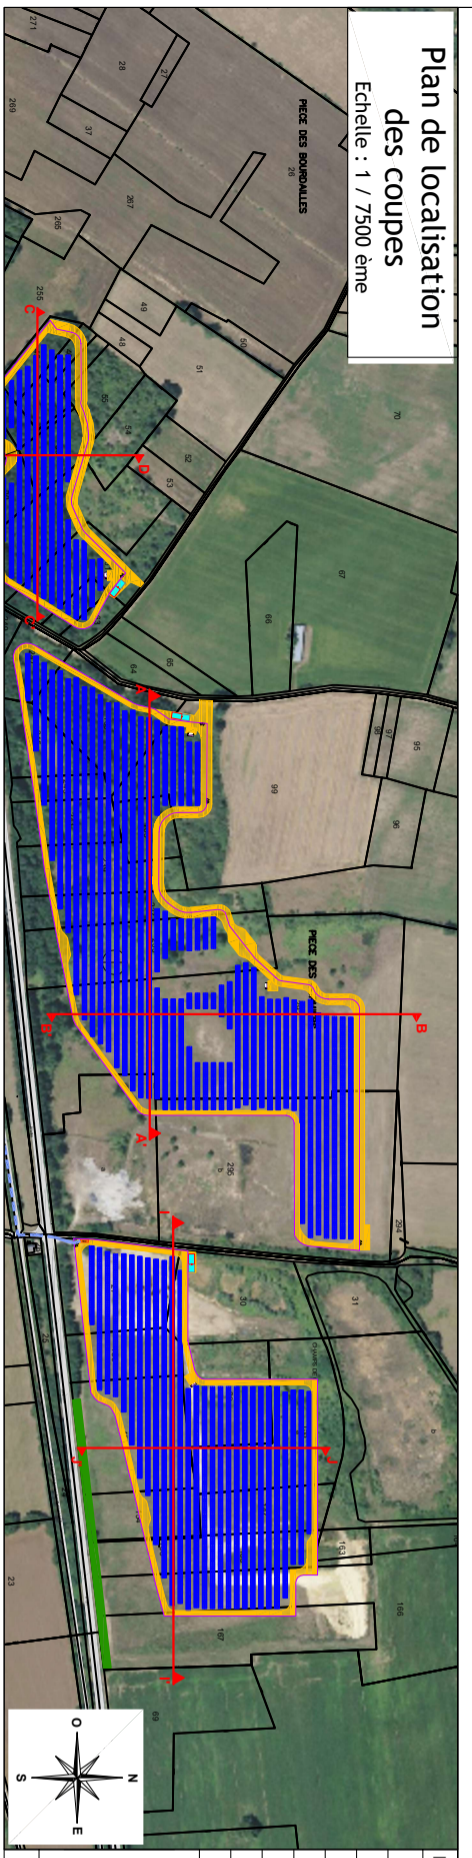


Coupe BB' - 1/1 250 ème

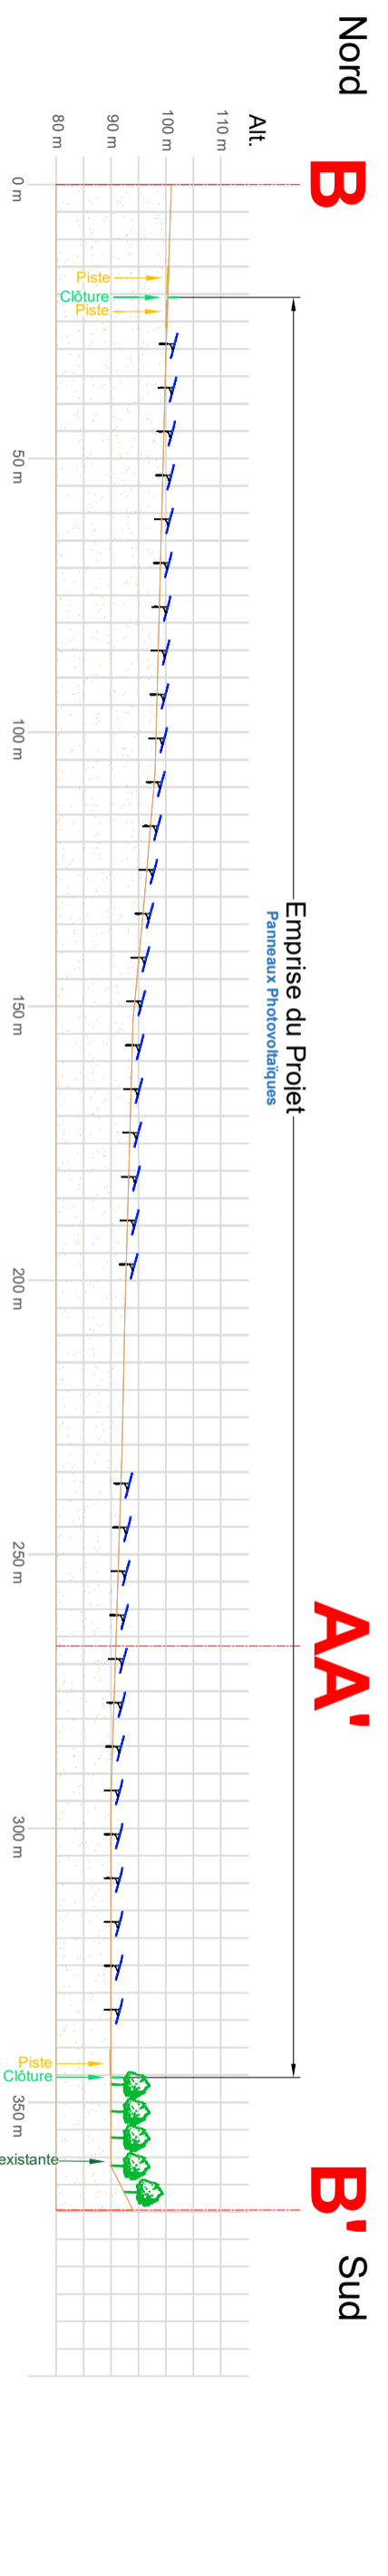

Indice	Modification	Date	Par
D	MEP PC	30/04/21	GWV
C	Modification Implantation	14/04/21	KDA
B	Modification Implantation	29/07/20	KDA
A	Création	08/02/19	GWV


TotalEnergies
 Agence Centre Loire
 163 Rue des Sables de Sarv
 45770 Saran - France
 Tél. : +33 (0)2 30 32 09 30
 E-mail : contact.saran@totalenergies.com

PROJET :  **CIRON**
 TITRE : **Plan de coupe du terrain ou de la construction**
 PC3 : Plan de coupe du terrain ou de la construction
 Plan de coupe du terrain

Département : 36 N° PLAN : PC3-COUPPE-001
 Format : A3 Echelle : 1/1000
 Dessiné par : GWV Date : 30/11/2021
 Validé par : ARI Date : 30/11/2021

G. NOWATZKI - ARCHITECTE DPLG
 594 Chemin de Quarante
 44320 BELLERIVE
 06 26 99 58 05
 Site : 4007537380878

Ce plan est la propriété de TotalEnergies, il ne peut être reproduit sans son autorisation.