


# PROJET SOLAIRE DE LIGNAC

## PLAN DE SITUATION

COMMUNE DE LIGNAC (36)

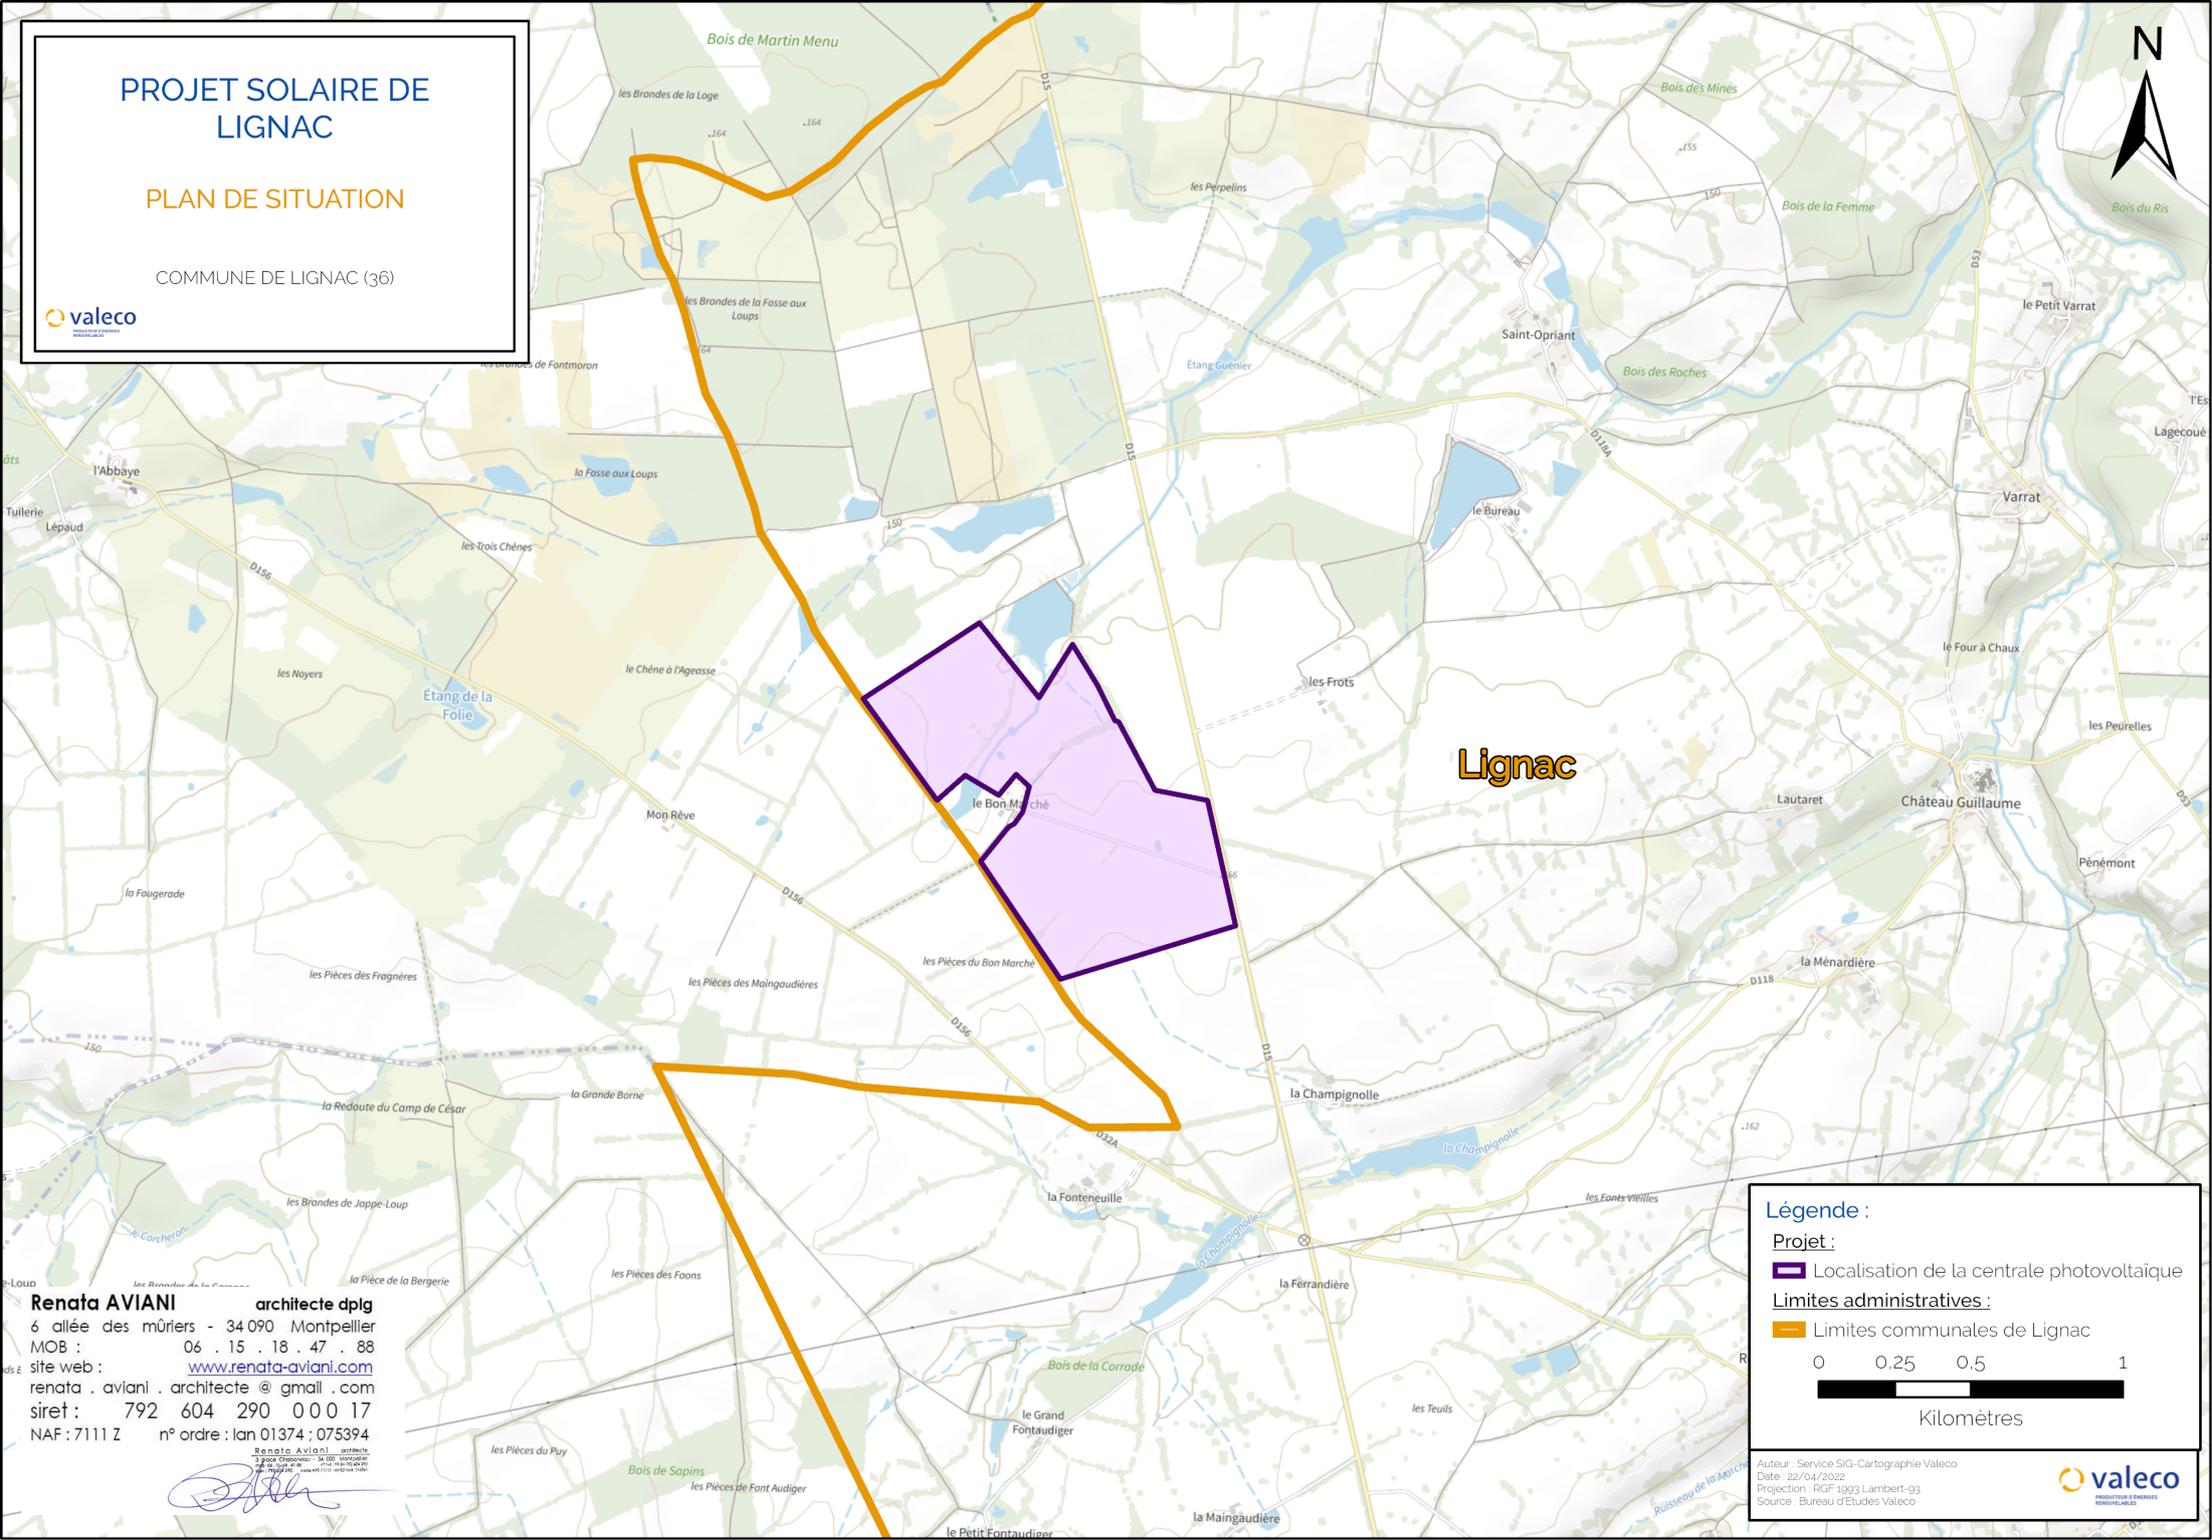

Lignac

### Légende :

#### Projet :

Localisation de la centrale photovoltaïque

#### Limites administratives :

Limites communales de Lignac

0 0,25 0,5 1



Kilomètres

Auteur : Service SIG-Cartographie Valeco  
Date : 22/04/2022  
Projection : RGF 1993 Lambert-93  
Source : Bureau d'Etudes Valeco



**Renata AVIANI** architecte dplg  
6 allée des mûriers - 34 090 Montpellier  
MOB : 06 15 18 47 88  
site web : [www.renata-aviani.com](http://www.renata-aviani.com)  
renata.aviani.architecte@gmail.com  
siret : 792 604 290 000 17  
NAF : 7111 Z n° ordre : lan 01374 ; 075394