

Localisation

**Commune de  
SAINT-BENOIT-DU-SAULT**  
Brandes de la Carrière,  
36170 SAINT-BENOIT-DU-SAULT

Maître d'ouvrage

**QAIR FRANCE**  
**M. Jérôme Billerey**  
@7 Center - Immeuble l'@ltis, 521 rue Georges Méliès,  
34000 MONTPELLIER

Nature de l'opération :

**Construction d'un parc photovoltaïque**



54, rue Pasteur - 51 000 Châlons-en-Champagne  
Email : [contact@eudesarchitecture.com](mailto:contact@eudesarchitecture.com)  
Tél. 03 26 64 20 48

EUDES ARCHITECTURE

**Urbanisme:**




- RNU
- PPR : - Séismes : 2 - faible
- ABF : - Sans objet : Hors zone

Ce document est la propriété de l'EURL EUDES ARCHITECTURE, il ne peut être reproduit ou diffusé sans l'autorisation de cette dernière

Le présent document ne constitue pas un document technique ayant valeur d'exécution, mais uniquement un document administratif.

N° :	Document :	N° Dossier :	Phase :
<b>1</b>	<b>Esquisse de demande de permis de construire</b>	22-022	<b>PC</b>
		Date : 25/07/2022	




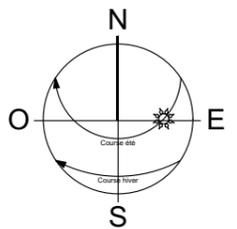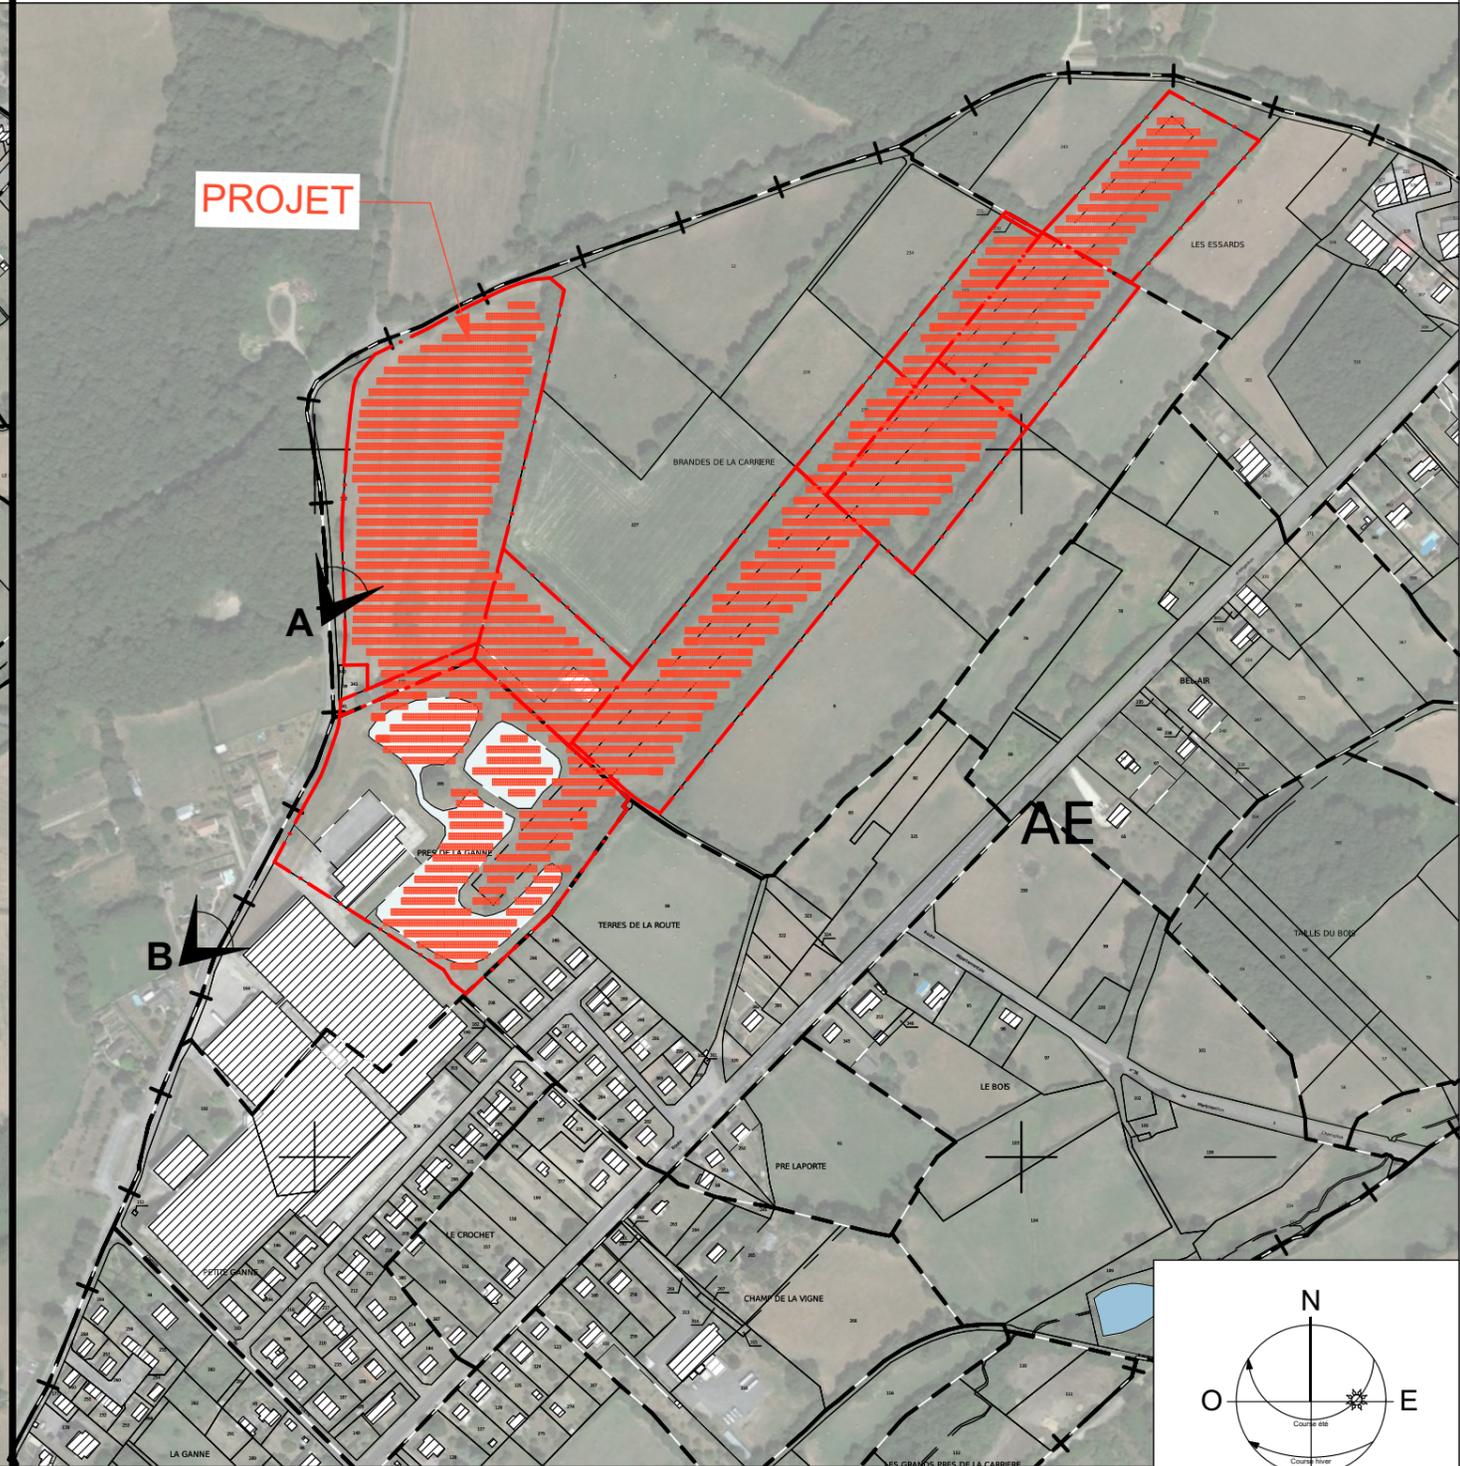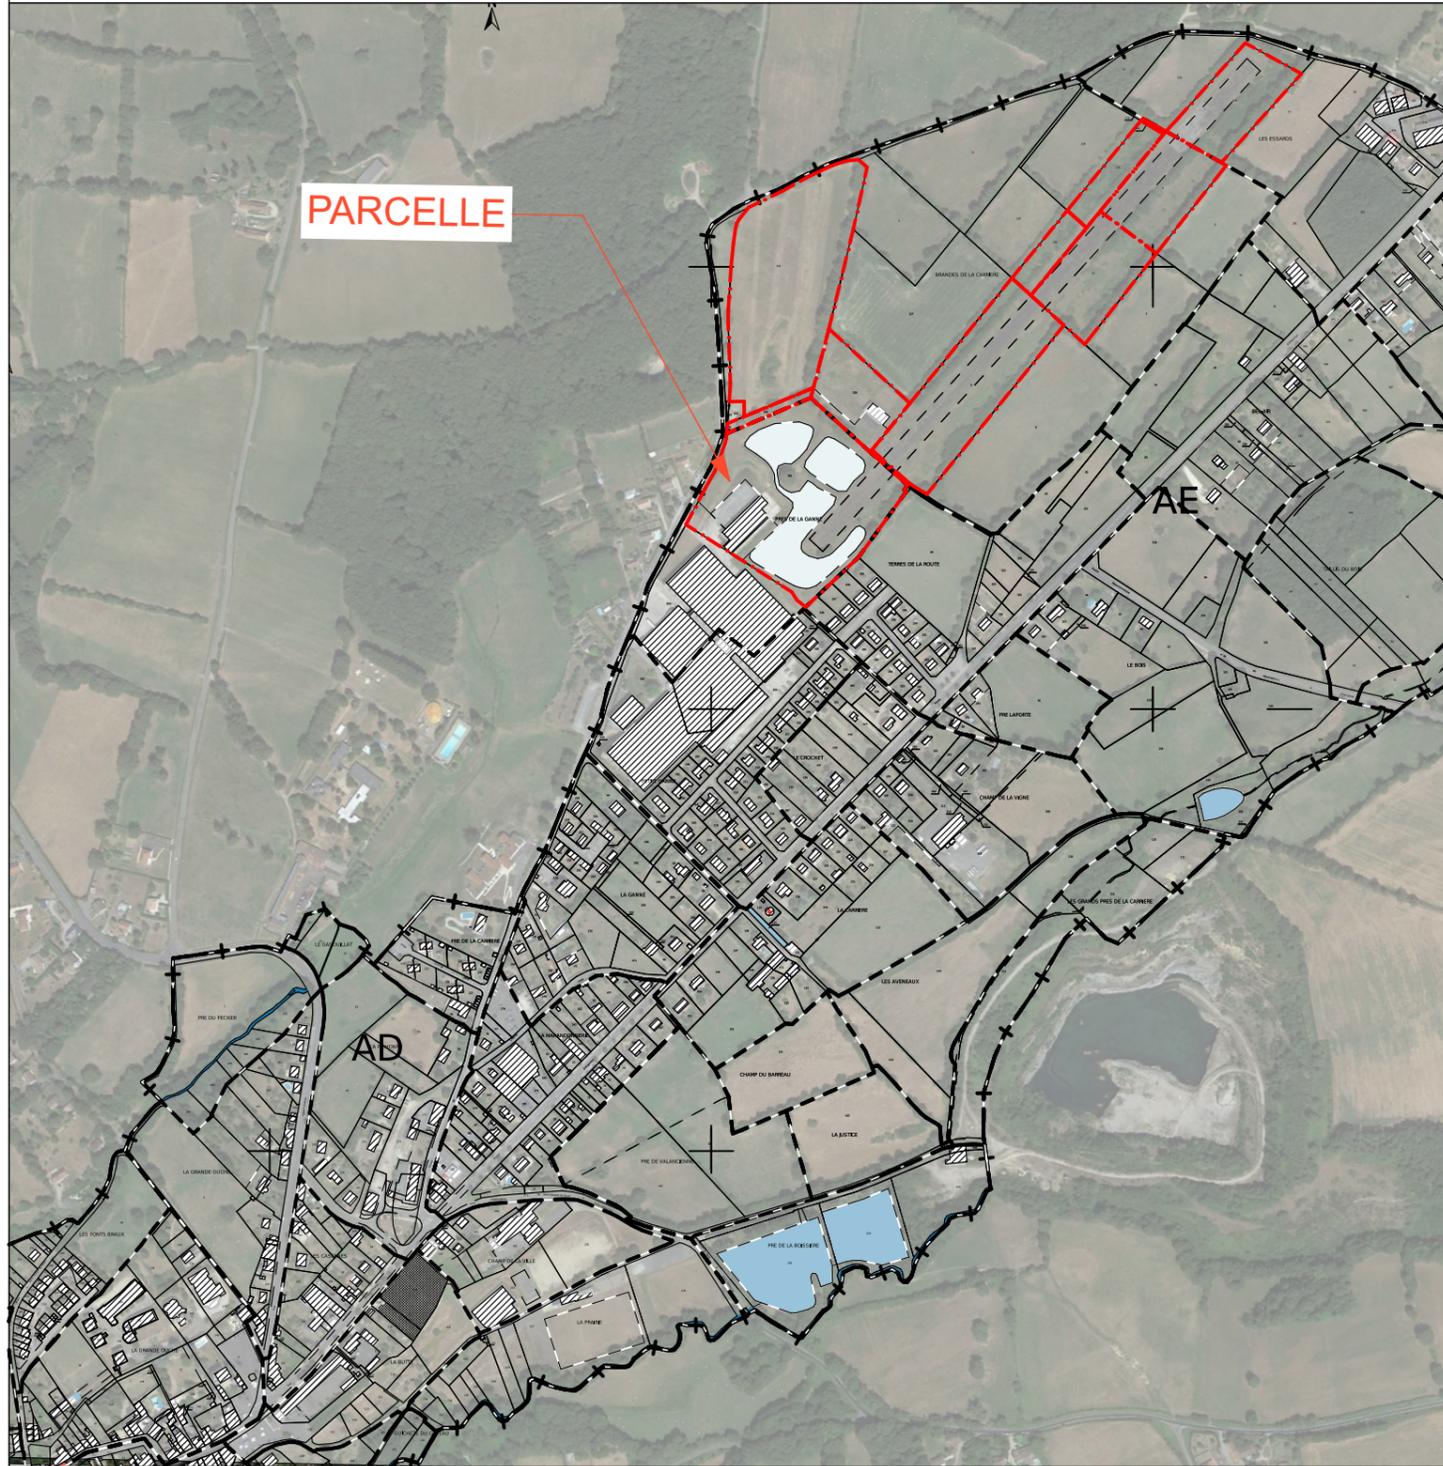

Section « AE »  
 Parcelles n° 5, 9, 10,  
 165, 228, 230, 232, 233,  
 242, 244, 344  
 Superficie : 128 327 m<sup>2</sup>

Maître d'ouvrage  
**QAIR FRANCE**  
 M. Jérôme Billerey  
 @7 Center - Immeuble l'@ltis, 521 rue Georges Méliès - 34000  
 MONTPELLIER  
 Email : j.billerey@qair.energy  
 Tél. 06 24 40 35 46  
 Projet  
**Construction d'un parc photovoltaïque**  
 Brandes de la Carrière - 36170 SAINT-BENOIT-DU-SAULT

Architecte  
  
**EUDES ARCHITECTURE**  
 54, rue Pasteur - 51000 Châlons-en-Champagne  
 Email : contact@eudesarchitecture.com  
 Tél. 03 26 64 20 48

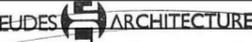  
**EUDES ARCHITECTURE**  
 54 rue Pasteur - 51000 CHÂLONS-EN-CHAMPAGNE  
 Tél: 03-26-64-20-48 - contact@eudesarchitecture.com  
 Siret 494 574 759 00010

Ce document est la propriété de l'EURL EUDES ARCHITECTURE, il ne peut être reproduit ou diffusé sans l'autorisation de cette dernière.

Plan : <b>PC1 - PLAN DE SITUATION</b>		N° :
		<b>01</b>
N° Dossier : 22-022	Date : 25/07/2022	Echelle : 1:8000, 1:5000
		Phase : PC