


Cette pièce constitue une démarche administrative et ne peut, en aucun cas, être utilisée dans le cadre de la réalisation du projet comme plans d'exécution.

Page

ARCHITECTE LRA LAFOURCADE & ROUQUETTE 61 rue du Pr. Lannelongue 33300 Bordeaux architectes@lafourcade-rouquette.fr T. 05 56 69 61 40	MAITRISE D'OUVRAGE GLHD CONTIS 1 - GLHD 1 allée Jean Rostand Technopole Bordeaux Montesquieu 33650 Martillac	PROJET - LOCALISATION PHOTOCIBLE PERMIS 2sur2 : FERME AGRIVOLTAÏQUE PHOTOCIBLE SUD Commune de Condé - Département de l'Indre (36)	INTITULE Coupe A - Etat des Lieux & Projet	ECHELLE - FORMAT D'IMPRESSION 1/200	NUMERO PIECE A3 PC3a
---	---	---	---	---	---------------------------------------

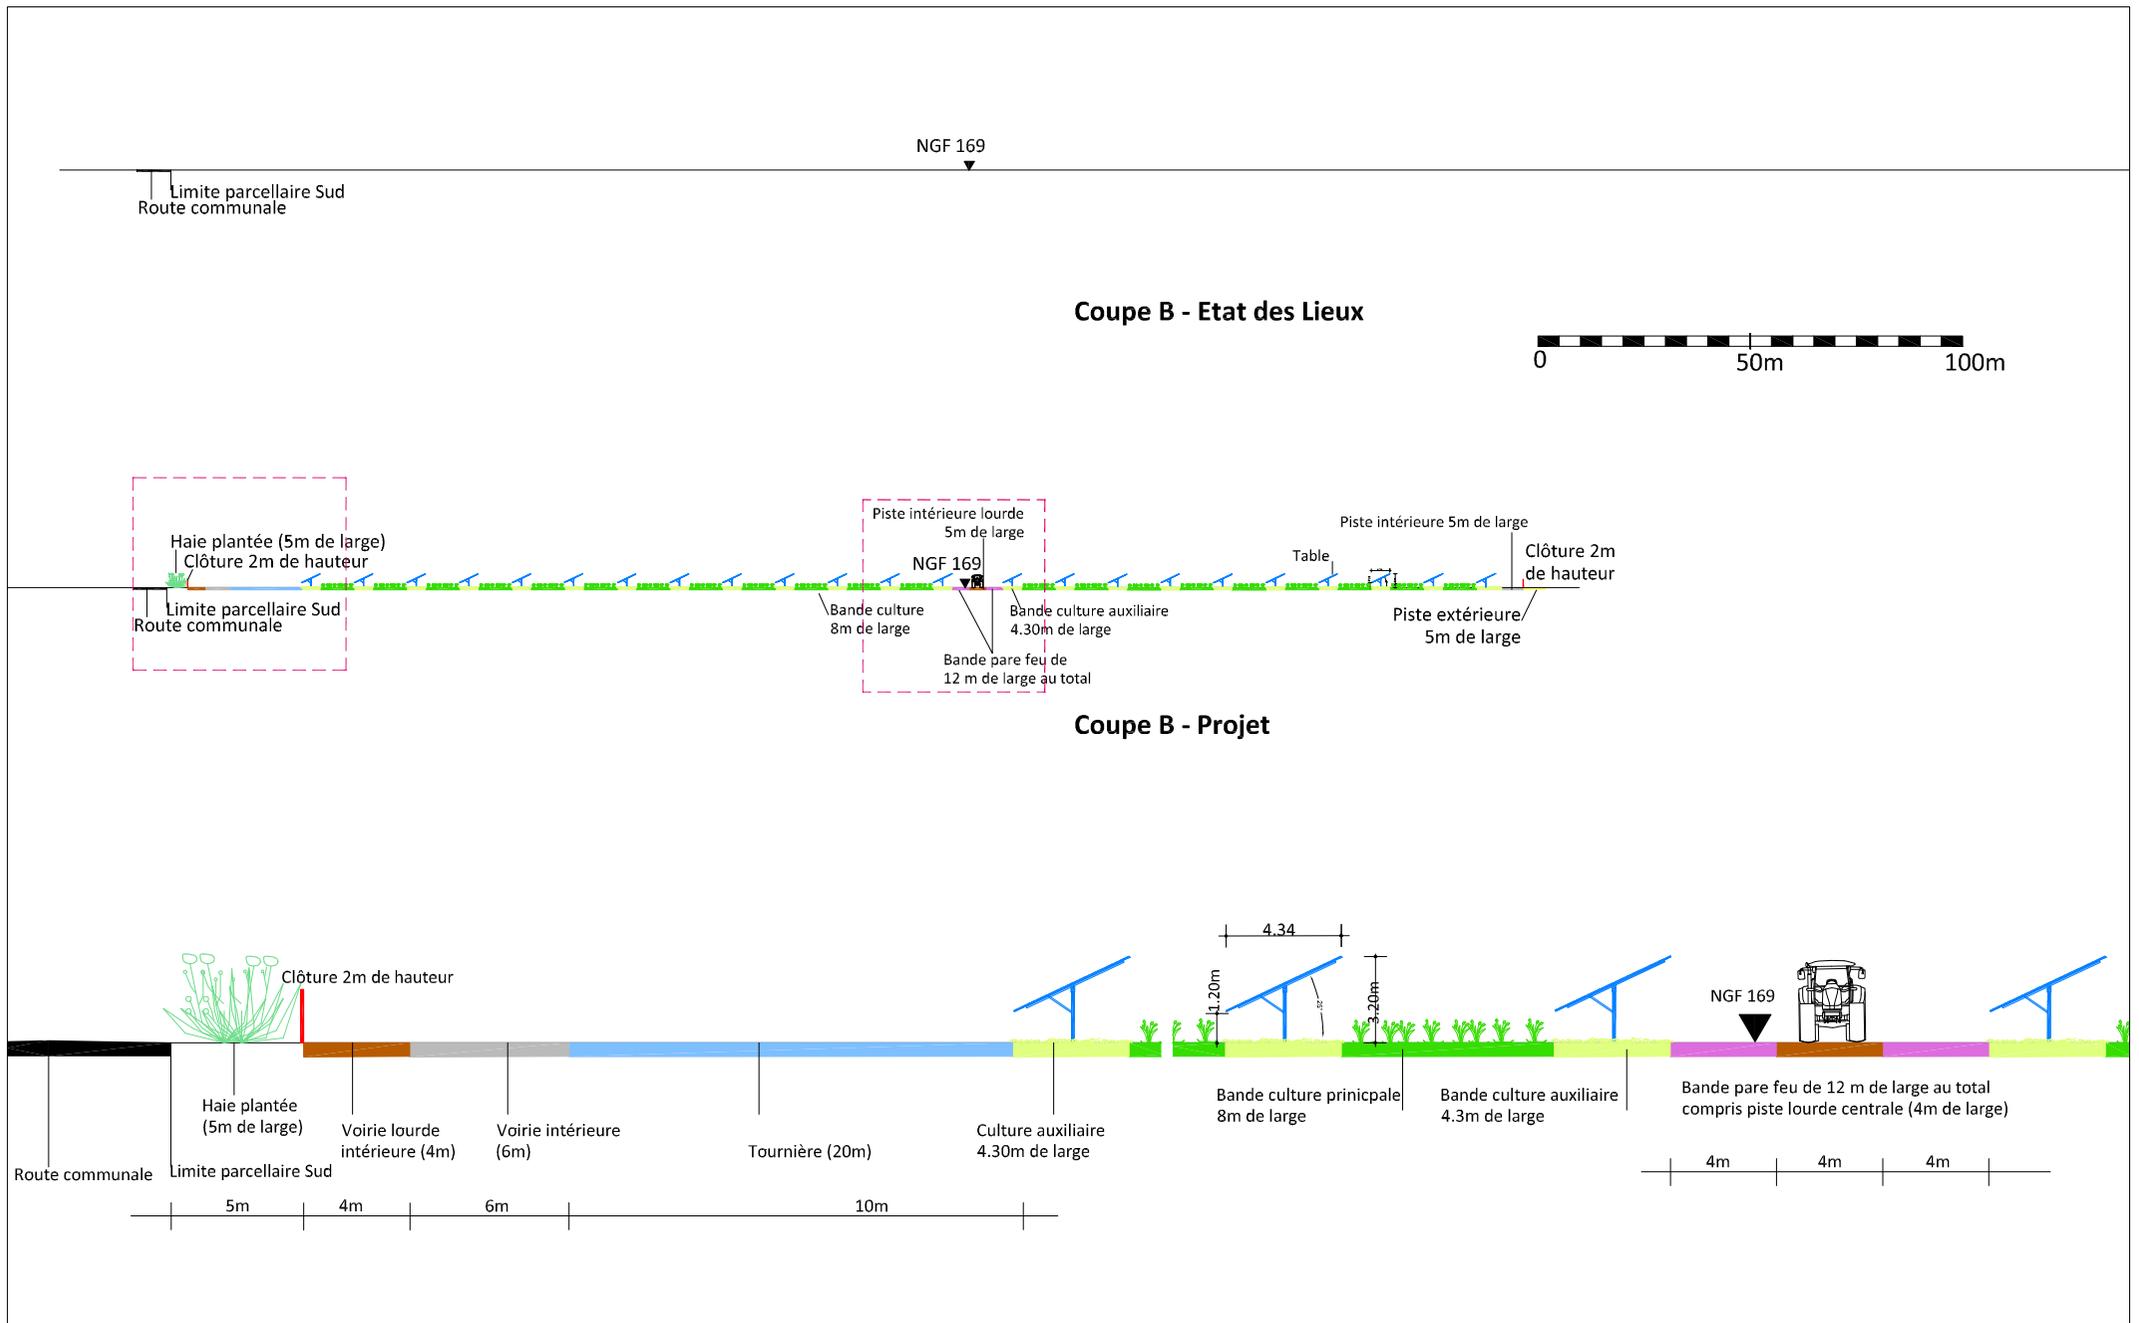

Cette pièce constitue une démarche administrative et ne peut, en aucun cas, être utilisée dans le cadre de la réalisation du projet comme plans d'exécution.

Page

ARCHITECTE LRA LAFOURCADE & ROUQUETTE 61 rue du Pr. Lannelongue 33300 Bordeaux architectes@lafourcade-rouquette.fr T. 05 56 69 61 40	MAITRISE D'OUVRAGE GLHD CONTIS 1 - GLHD 1 allée Jean Rostand Technopole Bordeaux Montesquieu 33650 Martillac	PROJET - LOCALISATION PHOTOCIBLE PERMIS 2sur2 : FERME AGRIVOLTAÏQUE PHOTOCIBLE SUD Commune de Condé - Département de l'Indre (36)	INTITULE Coupe B - Etat des Lieux & Projet	ECHELLE - FORMAT D'IMPRESSION 1/200 A3	NUMERO PIECE PC3b
---	---	---	---	--	------------------------------------