
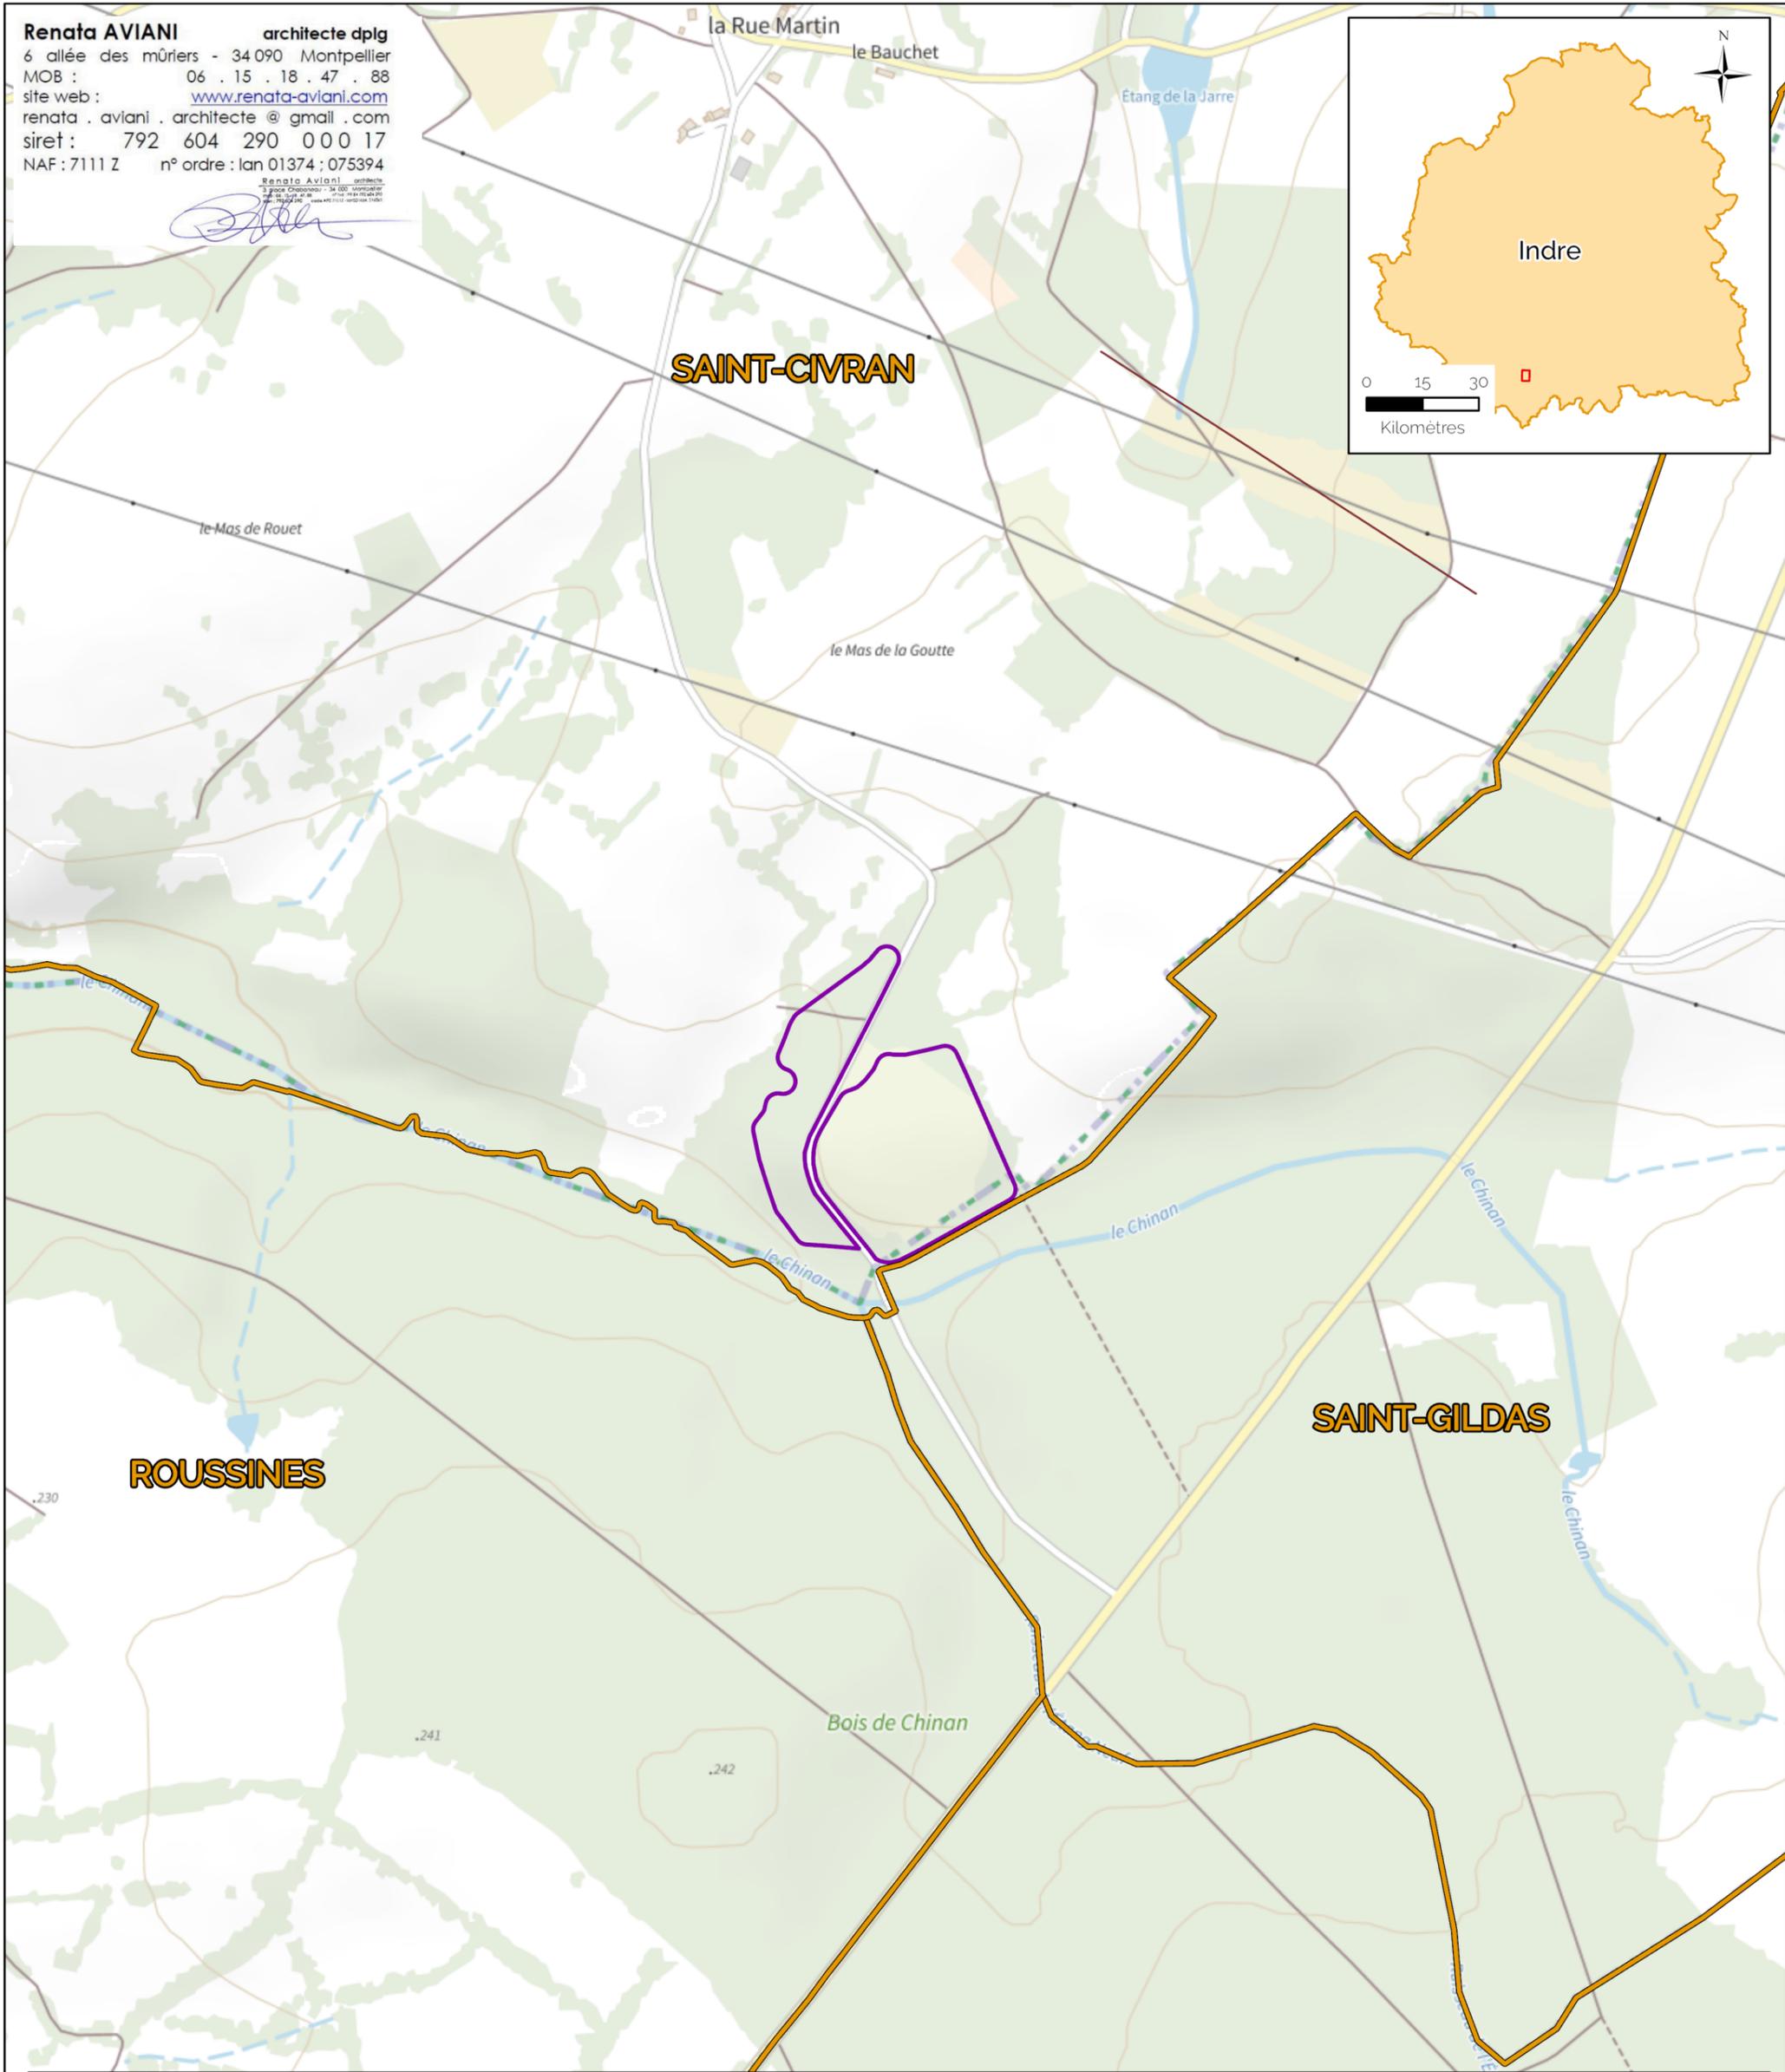


Renata AVIANI architecte dplg
6 allée des mûriers - 34 090 Montpellier
MOB : 06 . 15 . 18 . 47 . 88
site web : www.renata-aviani.com
renata . aviani . architecte @ gmail . com
siret : 792 604 290 000 17
NAF : 7111 Z n° ordre : lan 01374 ; 075394

Renata Aviani
3 place Christophe - 34 000 Montpellier
06 15 18 47 88
renata.aviani@orange.fr

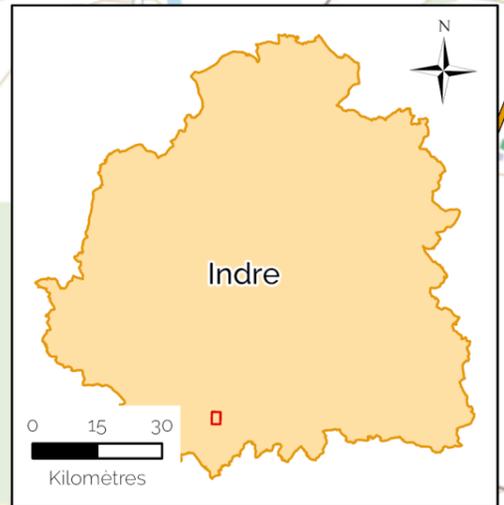

**CENTRALE PHOTOVOLTAÏQUE
DE SAINT-CIVRAN**

**PLAN DE SITUATION RAPPROCHE
ECHELLE 1 : 10 000**

COMMUNE DE SAINT-CIVRAN (36)
DEMANDEUR : CS DE LA GOUTTE




Légende :

Projet :

 Clôtures

Limites administratives :

 Limites communales

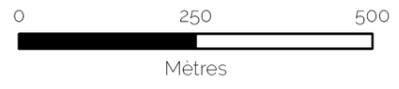

Auteur : Service SIG-Cartographie Valeco
Date : 14/02/2023
Projection : RGF 1993 Lambert-93
Source : Bureau d'Etudes Valeco